

青铜峡市中心城区海绵城市专项规划 （2022-2035 年）

图纸

目 录

1、区位分析图	23、二级分区综合径流系数现状图
2、规划范围图	24、海绵中区年径流控制率指标规划图
3、研究范围图	25、海绵小区年径流控制率指标规划图
4、市域生态结构图	26、面源污染控制率削减率规划图
5、市域水系现状图	27、城市公共海绵空间及设施规划图
6、土地利用现状图	28、城市小区海绵空间及设施规划图
7、道路交通现状图	29、道路竖向规划图
8、城市水系现状图	30、城市水系规划图
9、城市给水现状图	31、城市超标雨水公园调蓄规划图
10、城市排水现状图	32、城市超标雨水行泄通道规划图
11、城市高程分析图	33、城市给水管网规划图
12、城市坡度分析图	34、城市污水管网规划图
13、城市坡向分析图	35、城市雨水管网规划图
14、城市下垫面分析图	36、城市再生水补给工程规划图
15、城市积水点现状分析图	37、城市绿线规划图
16、城市海绵生态敏感性评价图	38、城市蓝线规划图
17、海绵生态功能分区图	39、生态岸线规划图
18、城市公共海绵空间格局规划图	40、流域防洪体系规划图
19、土地利用规划图	41、城市海绵空间及设施近期建设规划图
20、城市绿地规划图	42、城市污水管网近期建设规划图
21、城市海绵分区规划图	43、城市雨水管网近期建设规划图
22、一级分区综合径流系数现状图	44、城市再生水管网近期建设规划图





青铜峡市中心城区海绵城市专项规划（2022-2035年）

区位分析图

吴忠市在宁夏回族自治区的位置

青铜峡市在吴忠市的位置

中心城区在青铜峡市的位置

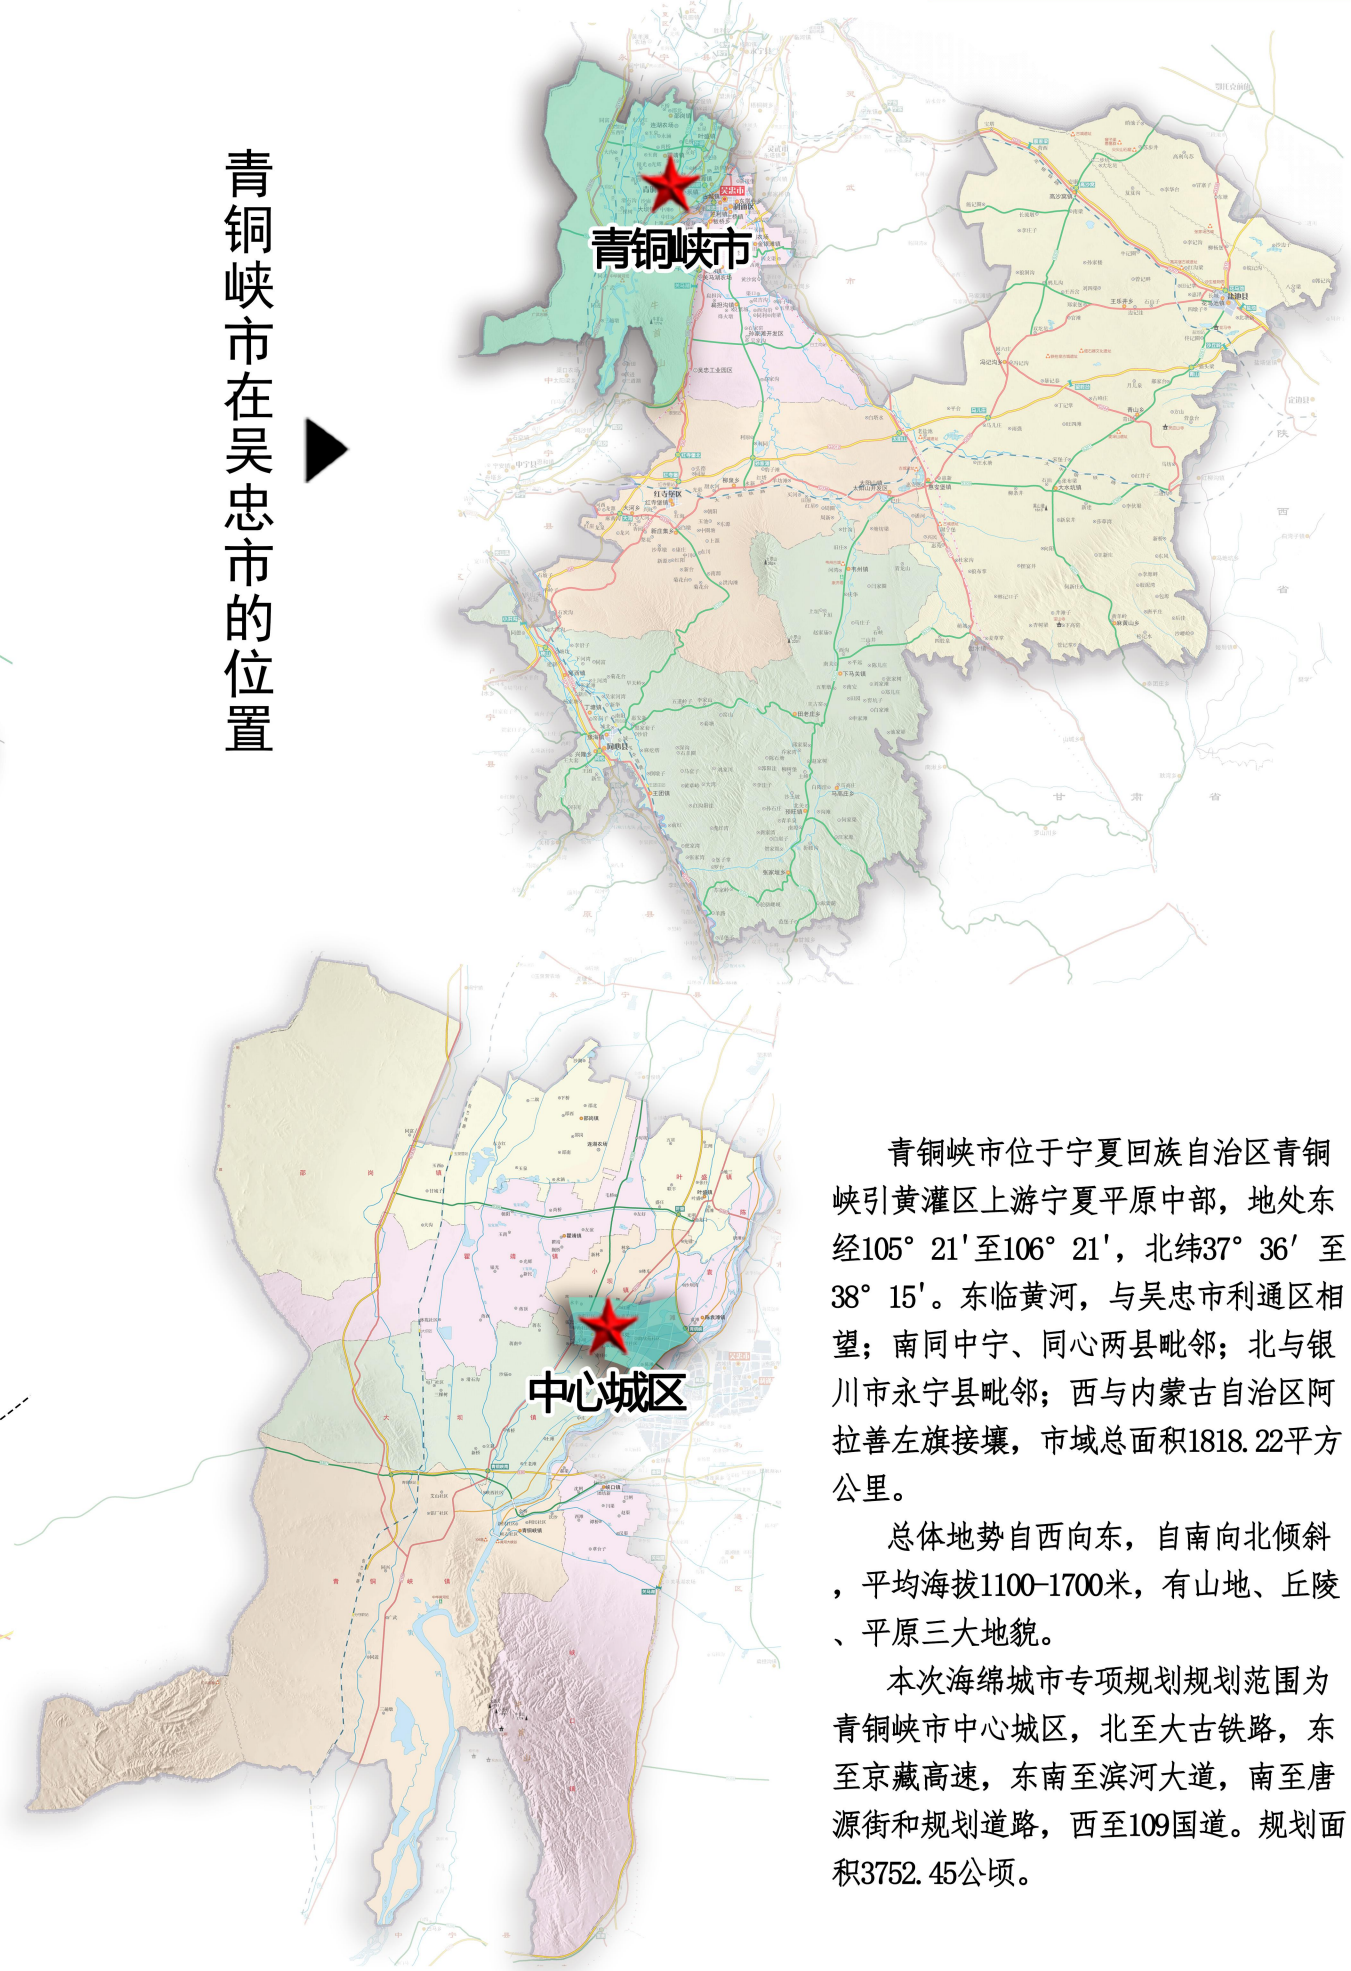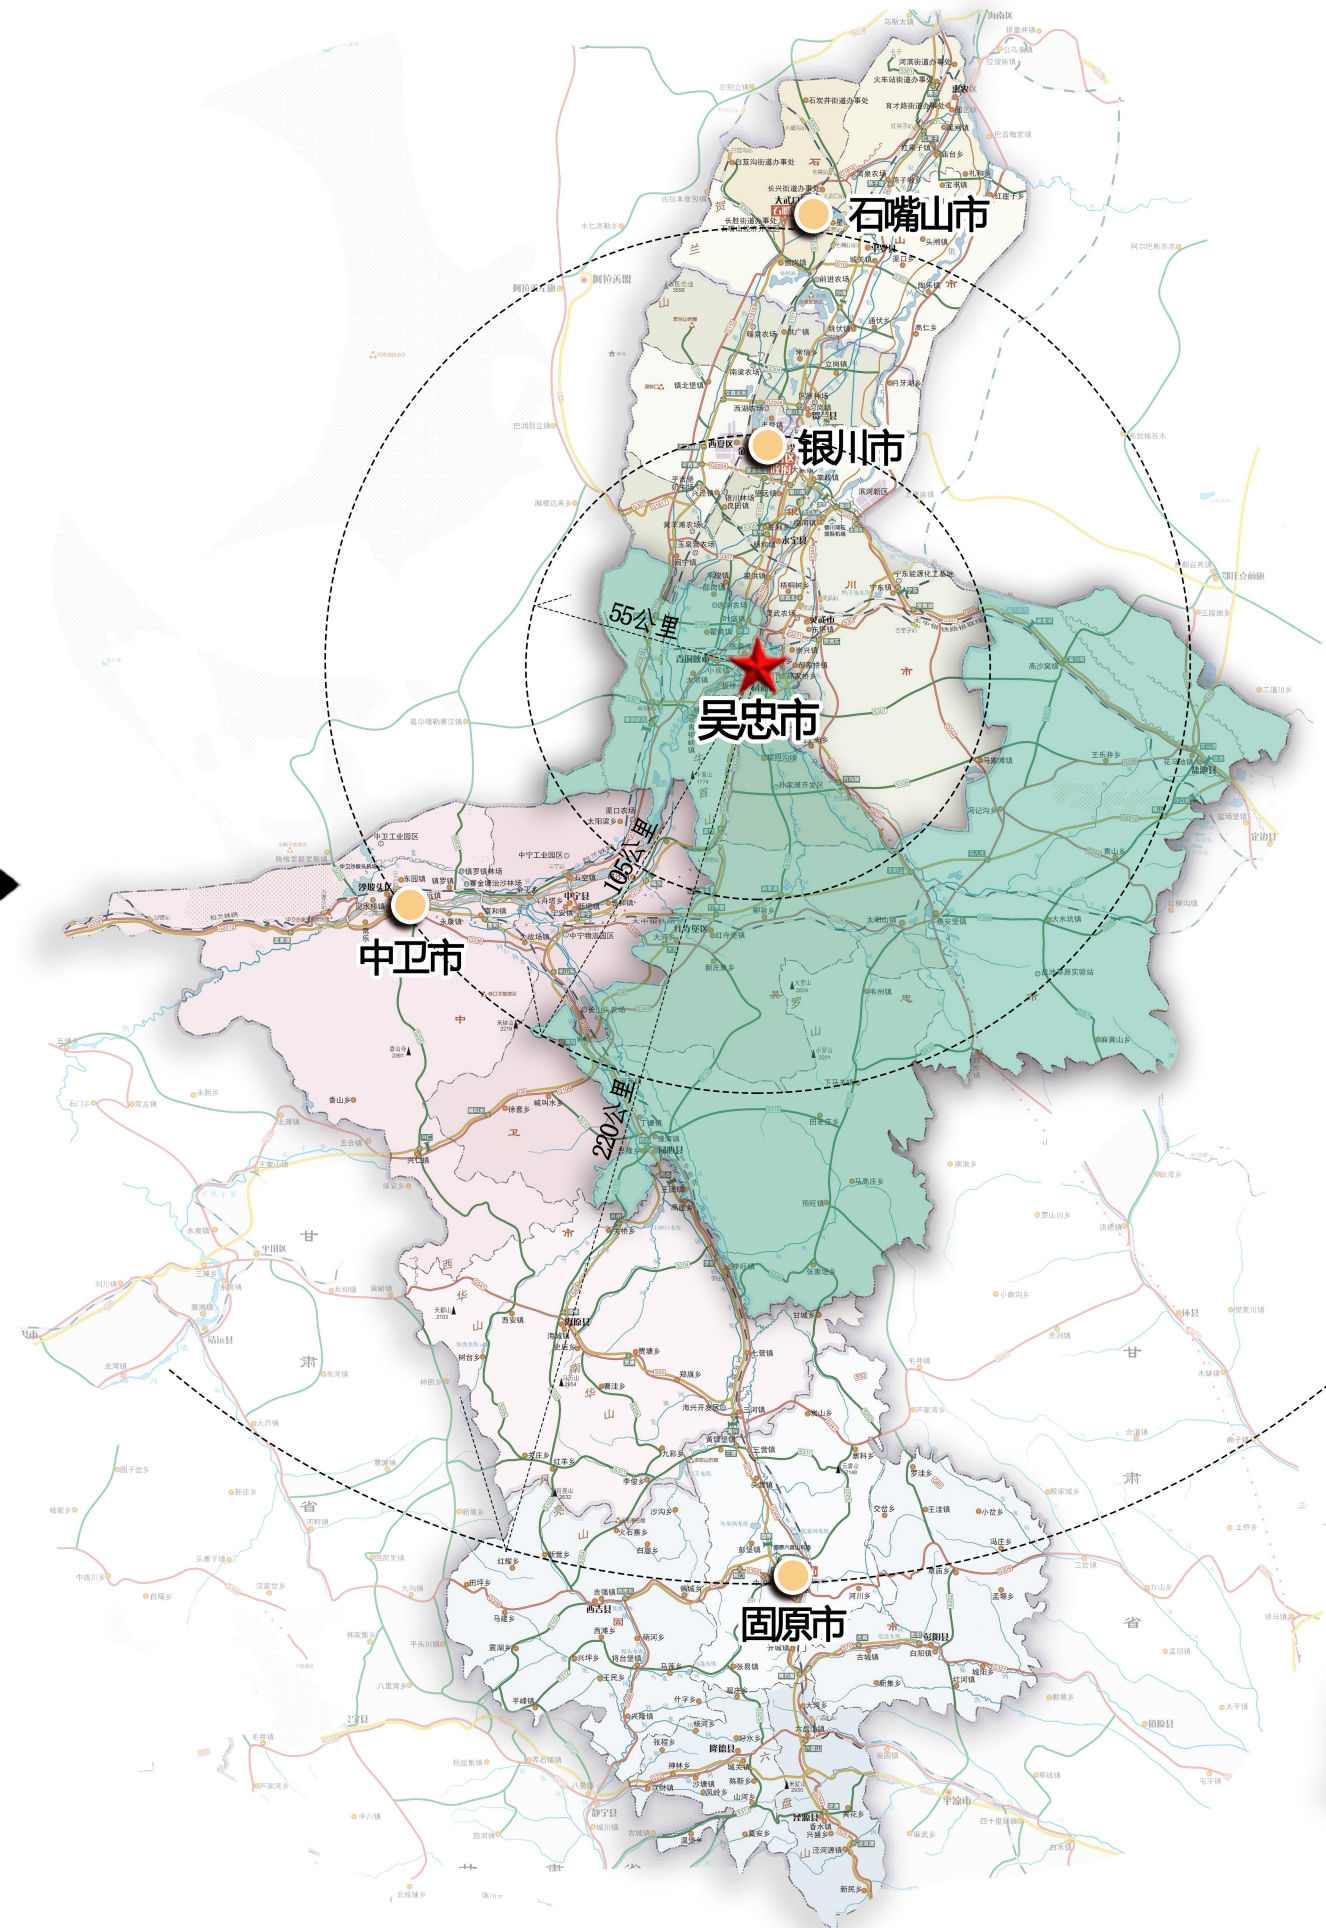

青铜峡市位于宁夏回族自治区青铜峡引黄灌区上游宁夏平原中部，地处东经105° 21'至106° 21'，北纬37° 36'至38° 15'。东临黄河，与吴忠市利通区相望；南同中宁、同心两县毗邻；北与银川市永宁县毗邻；西与内蒙古自治区阿拉善左旗接壤，市域总面积1818.22平方公里。

总体地势自西向东，自南向北倾斜，平均海拔1100-1700米，有山地、丘陵、平原三大地貌。

本次海绵城市专项规划规划范围为青铜峡市中心城区，北至大古铁路，东至京藏高速，东南至滨河大道，南至唐源街和规划道路，西至109国道。规划面积3752.45公顷。

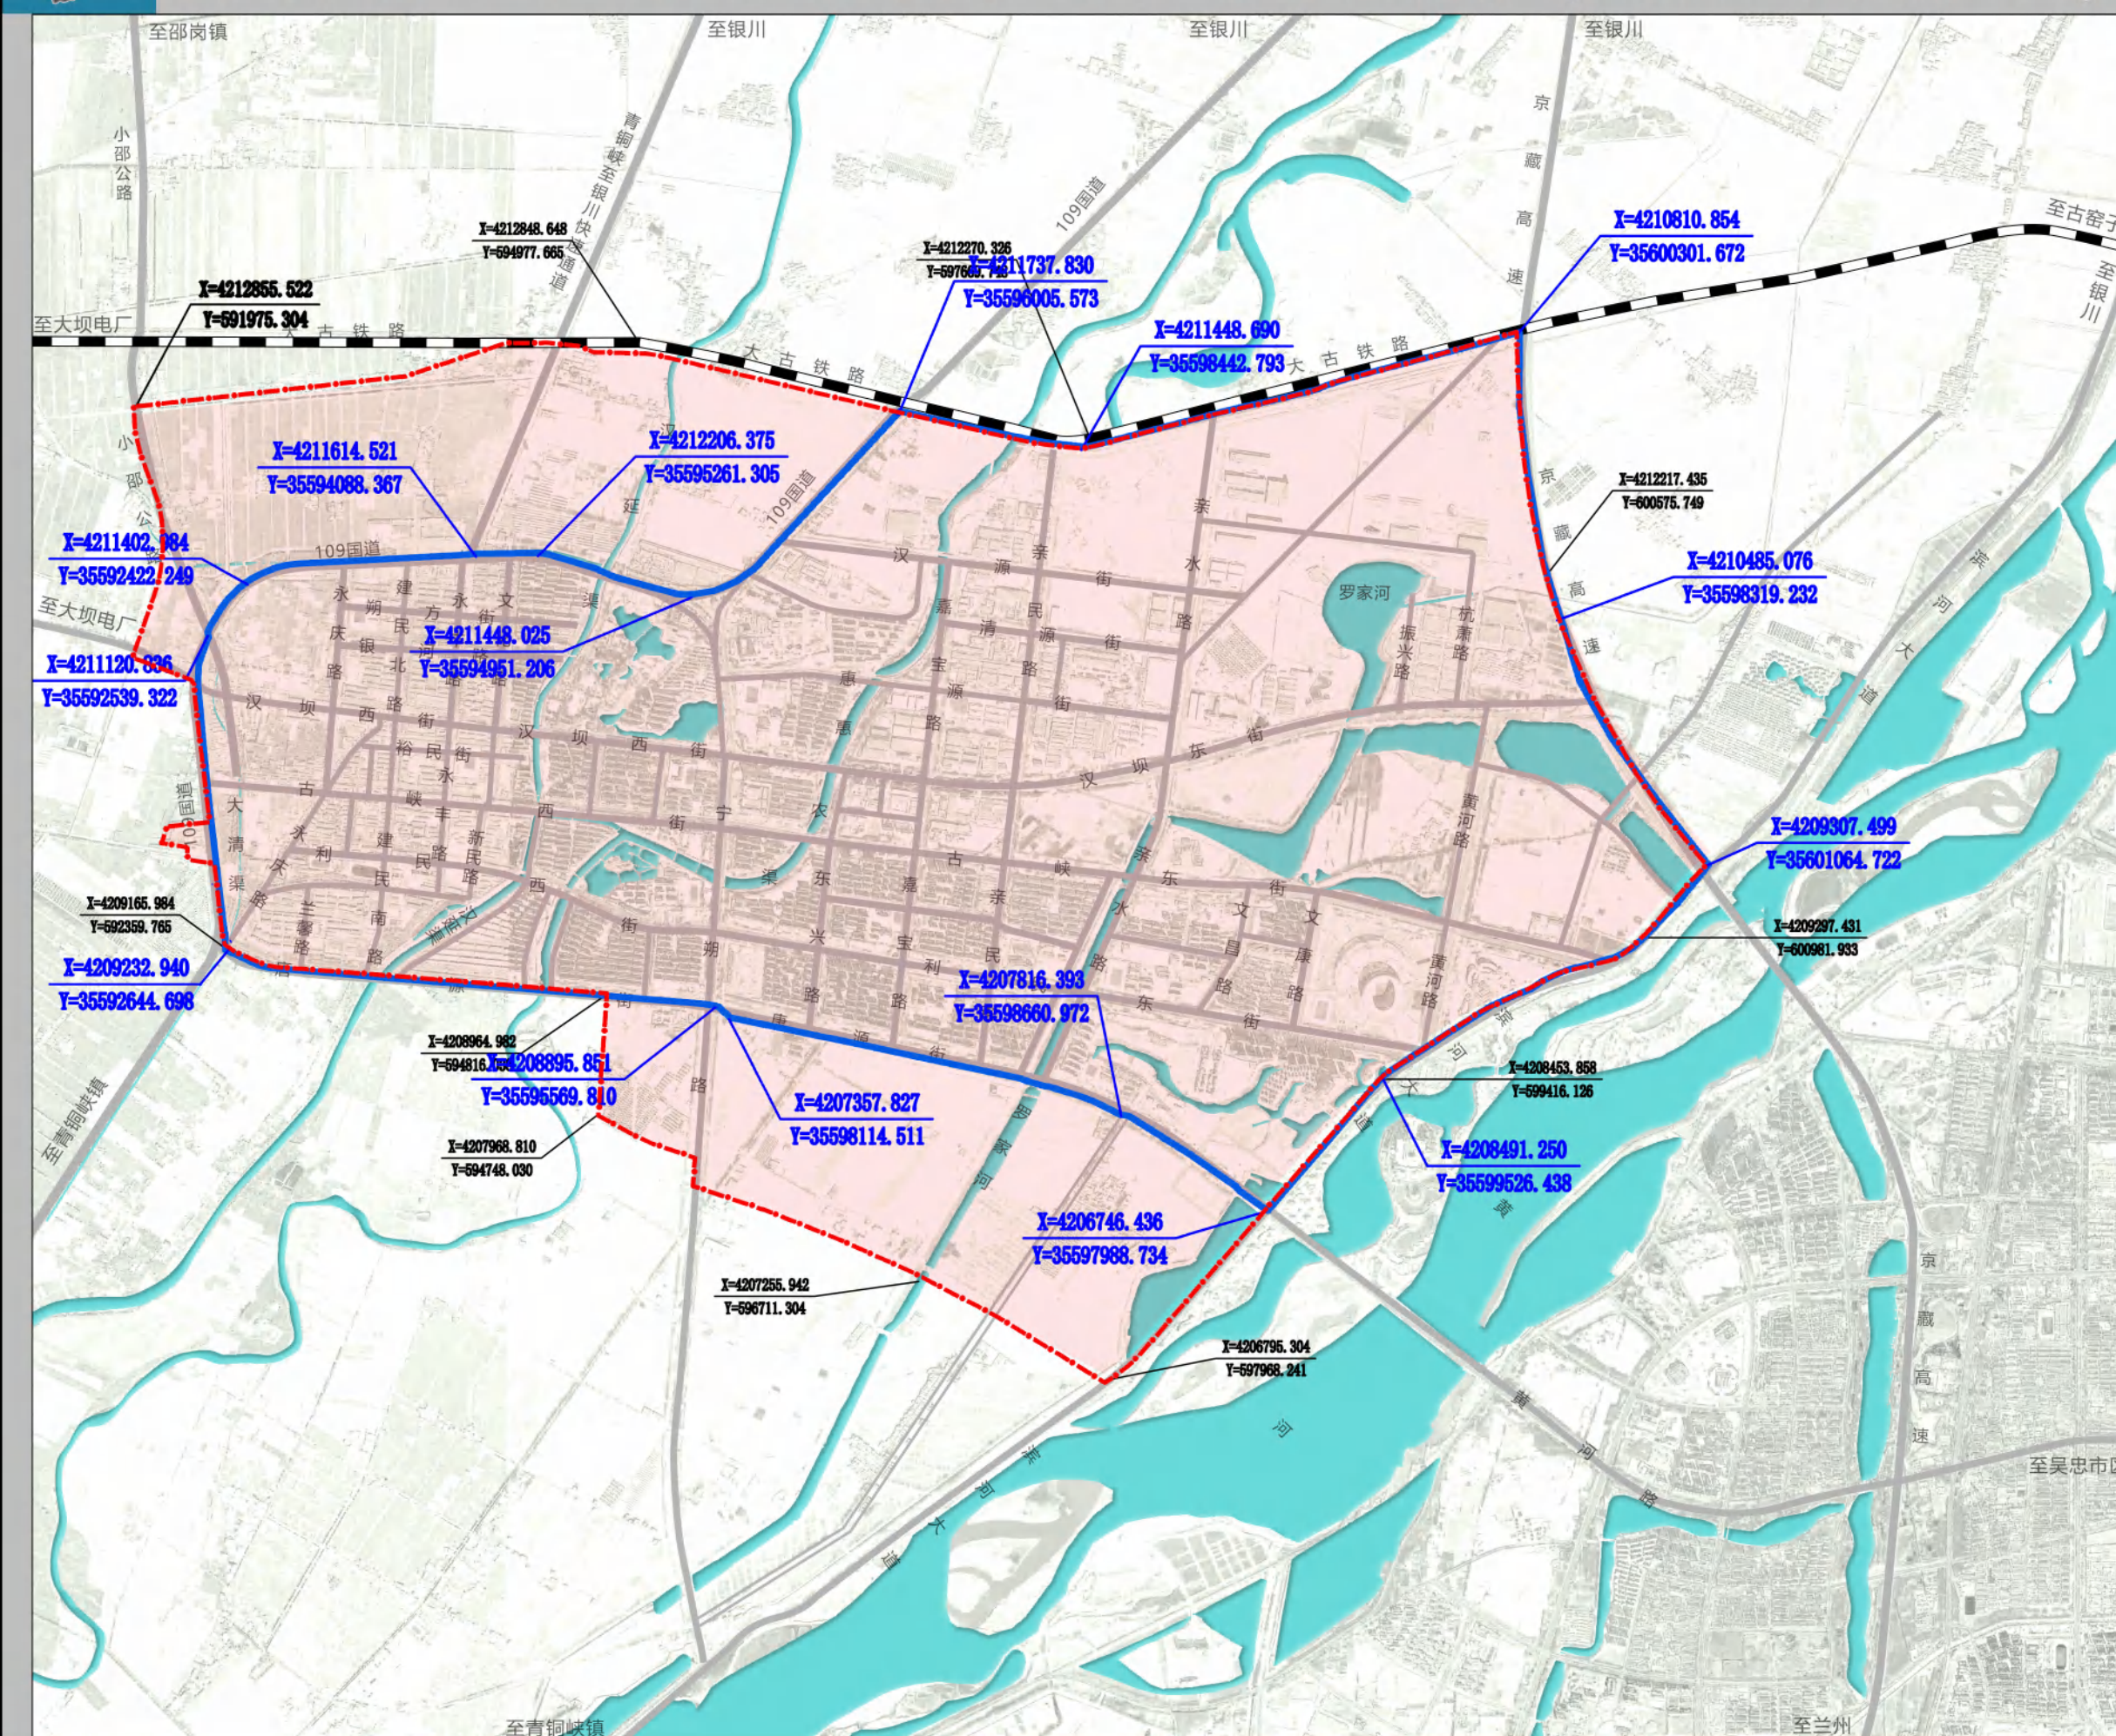


图 例

坐标

建成区范围


 规划范围






青铜峡市中心城区海绵城市专项规划(2022-2035年)

研究范围图

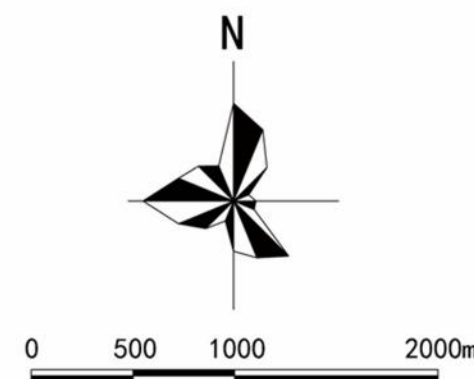

图例


- 黄河
- 主要沟渠
- 其他沟渠
- 主要沟渠流域范围
- 研究范围
- 规划范围

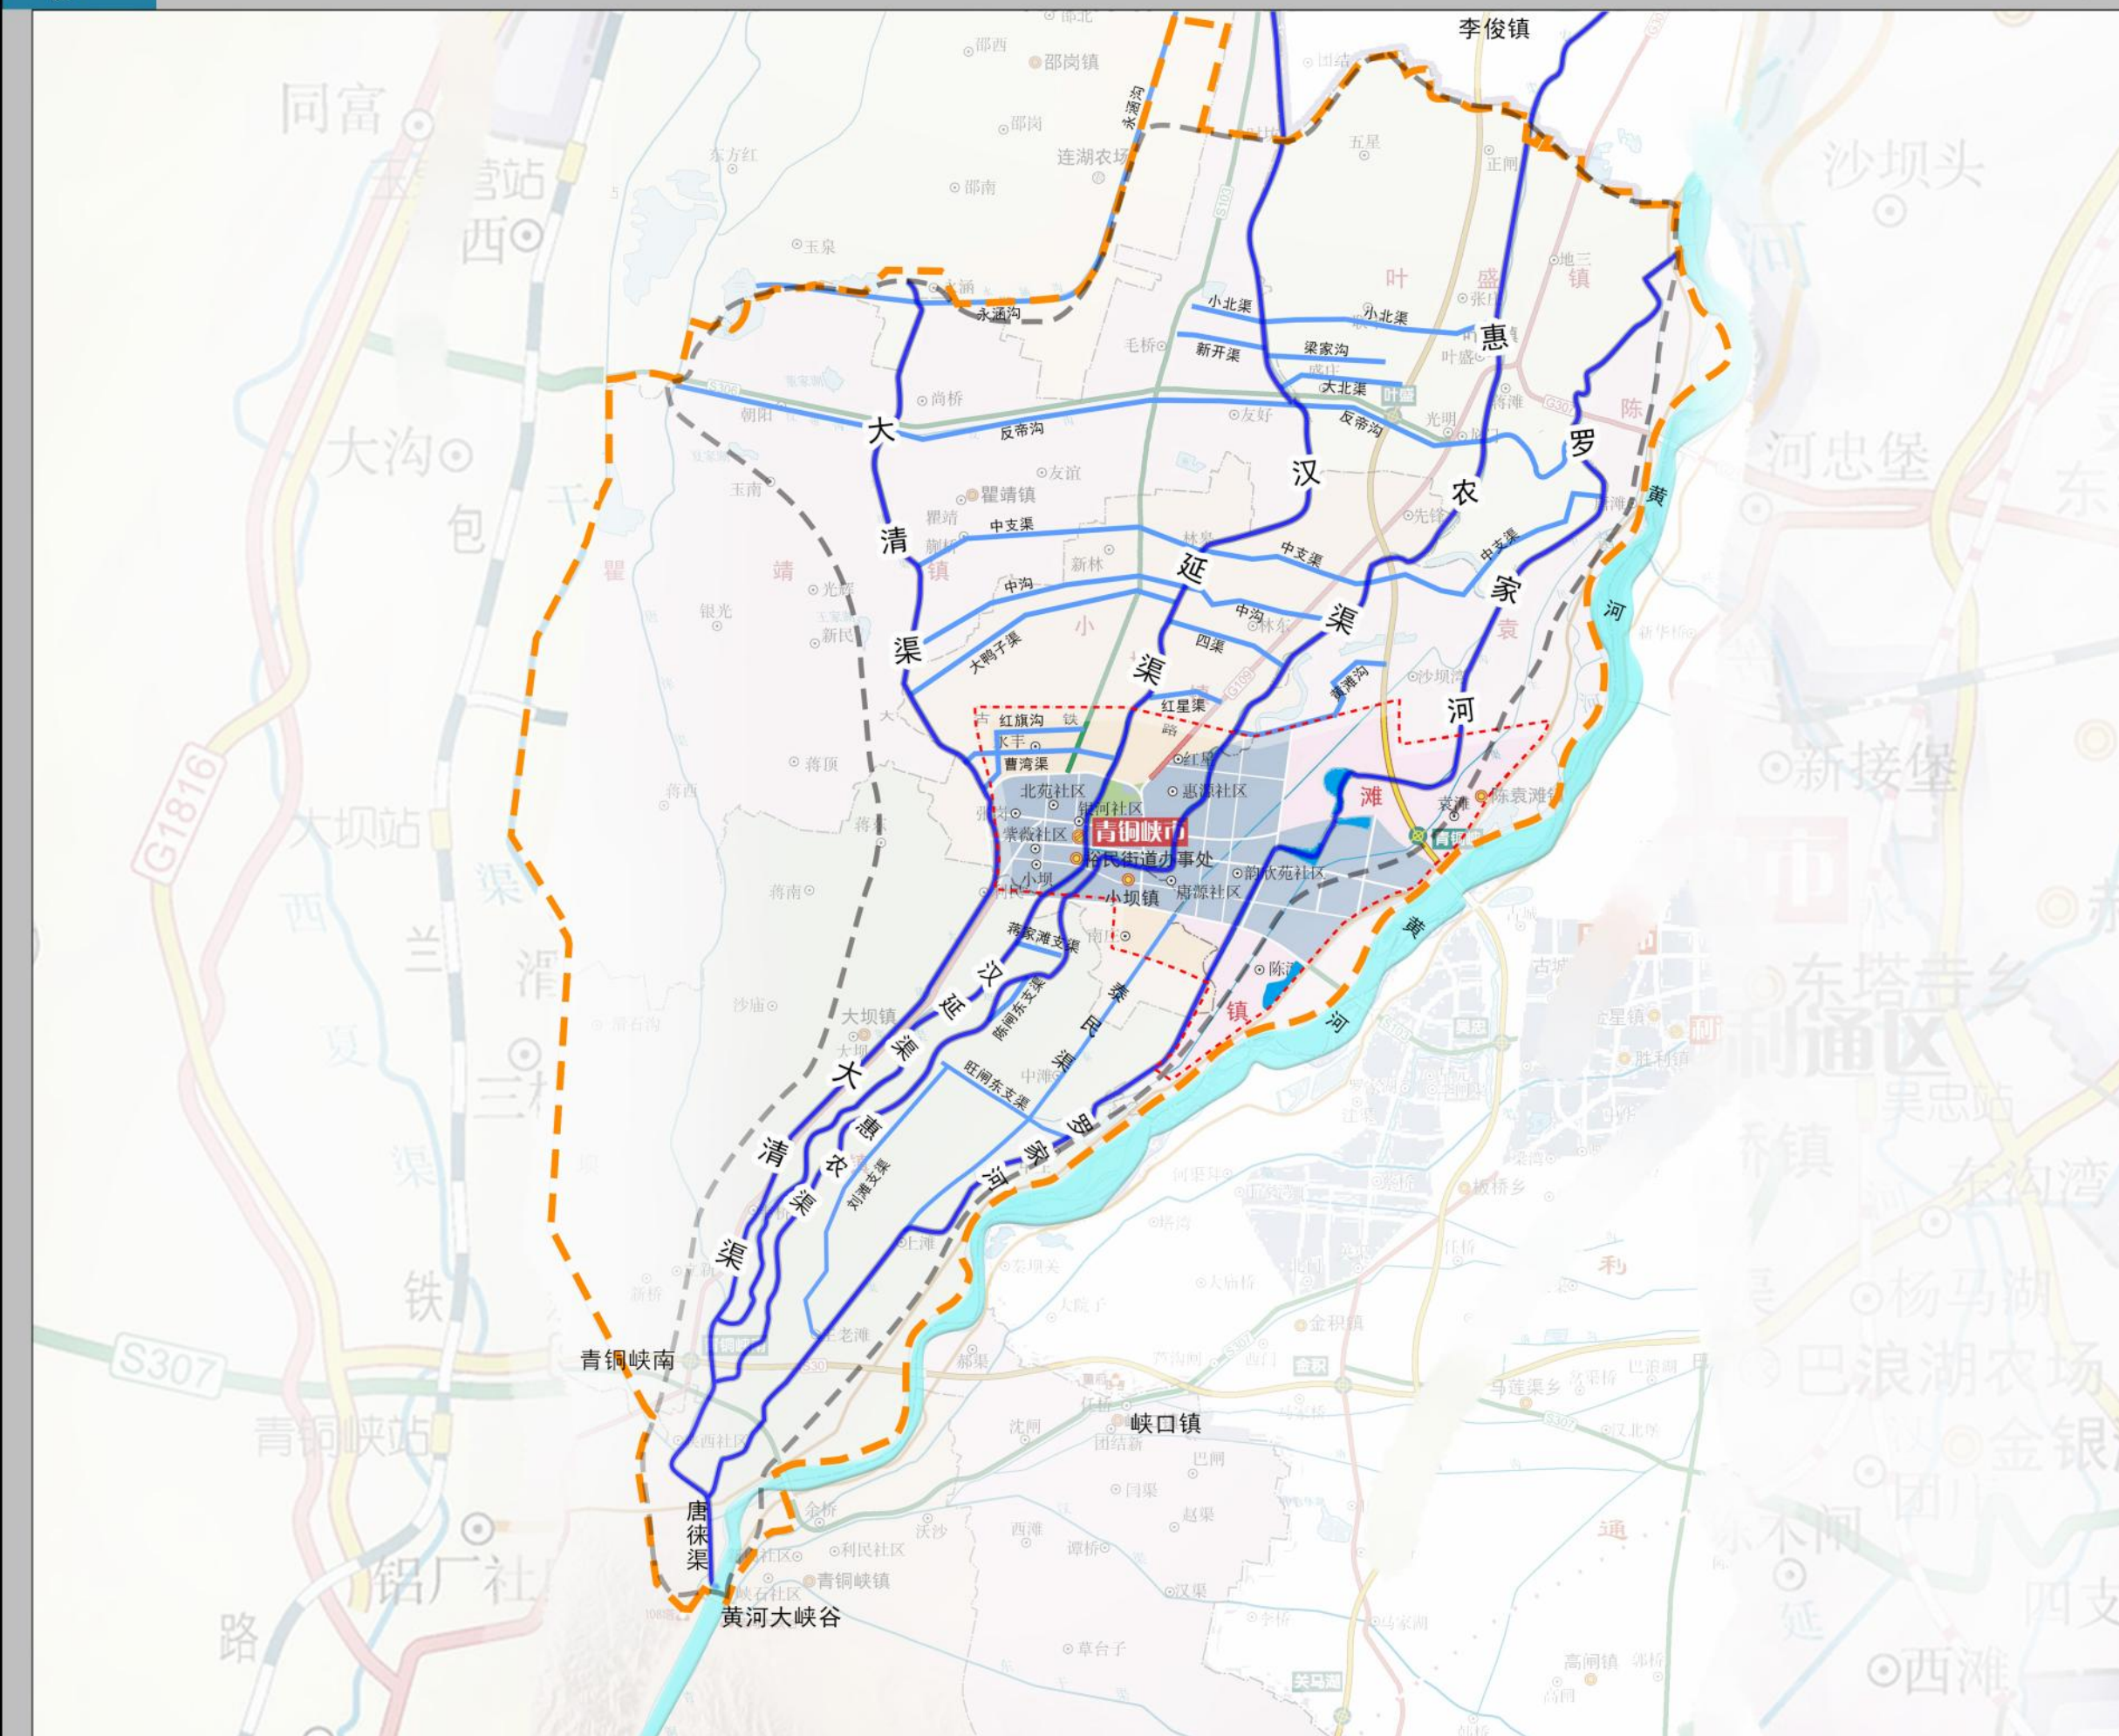



青铜峡市中心城区海绵城市专项规划（2022-2035年）

市域生态结构图

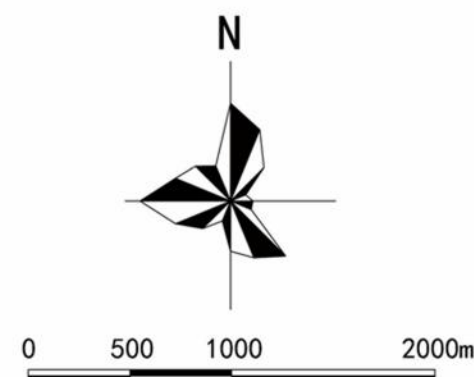


图例

结合吴忠生态资源本底，形成“两屏、两廊、三心”的市域生态保育构架。

两屏：贺兰山—沙坡头防沙治沙生态屏障和哈巴湖—罗山—南华山生态保育屏障。

两廊：黄河生态廊道和清水河生态廊道。


三心：哈巴湖国家级自然保护区、罗山国家级自然保护区和青铜峡库区湿地自然保护区。

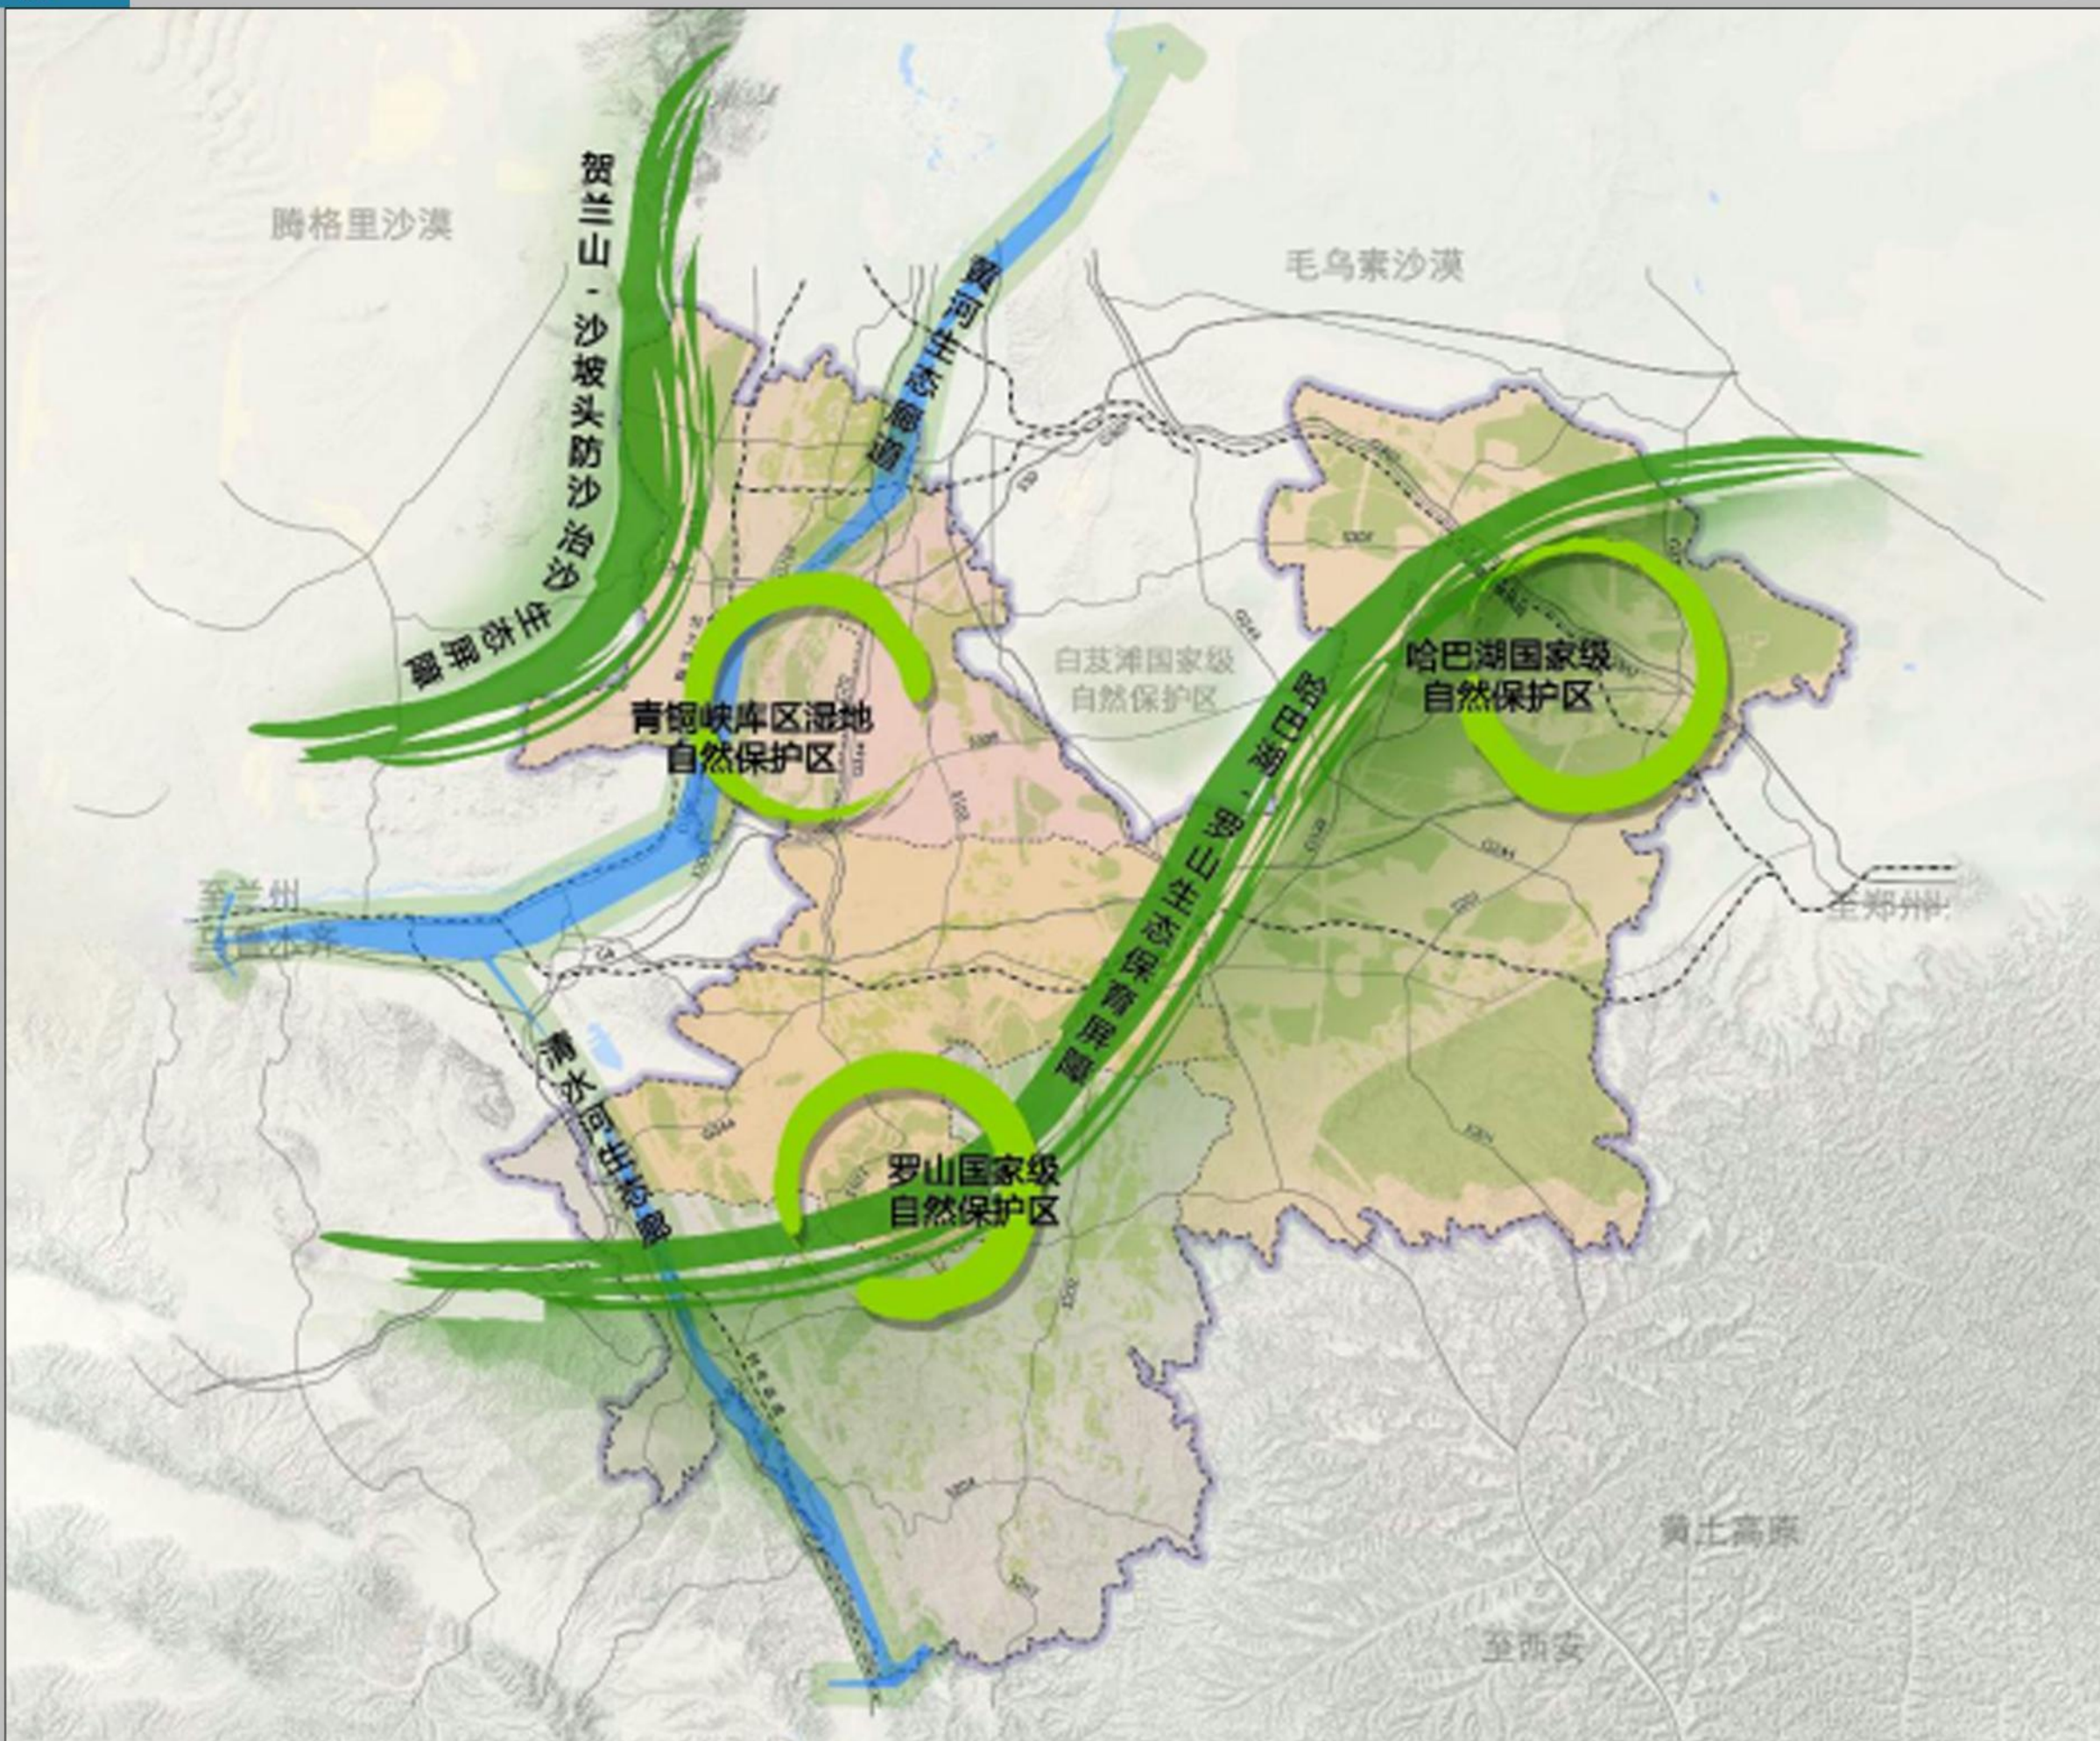




青铜峡市中心城区海绵城市专项规划（2022-2035年）

市域水系统现状图

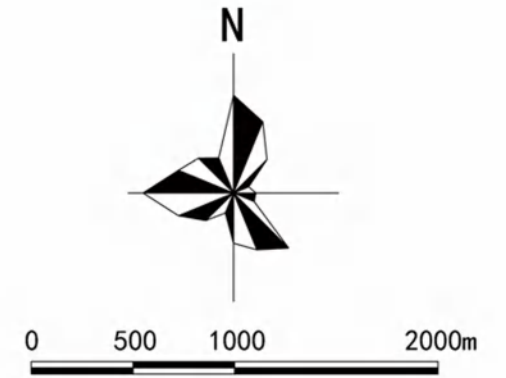

图例


- 沟
- 渠
- 坑塘
- 河流湖泊
- 规划范围
- 市域范围

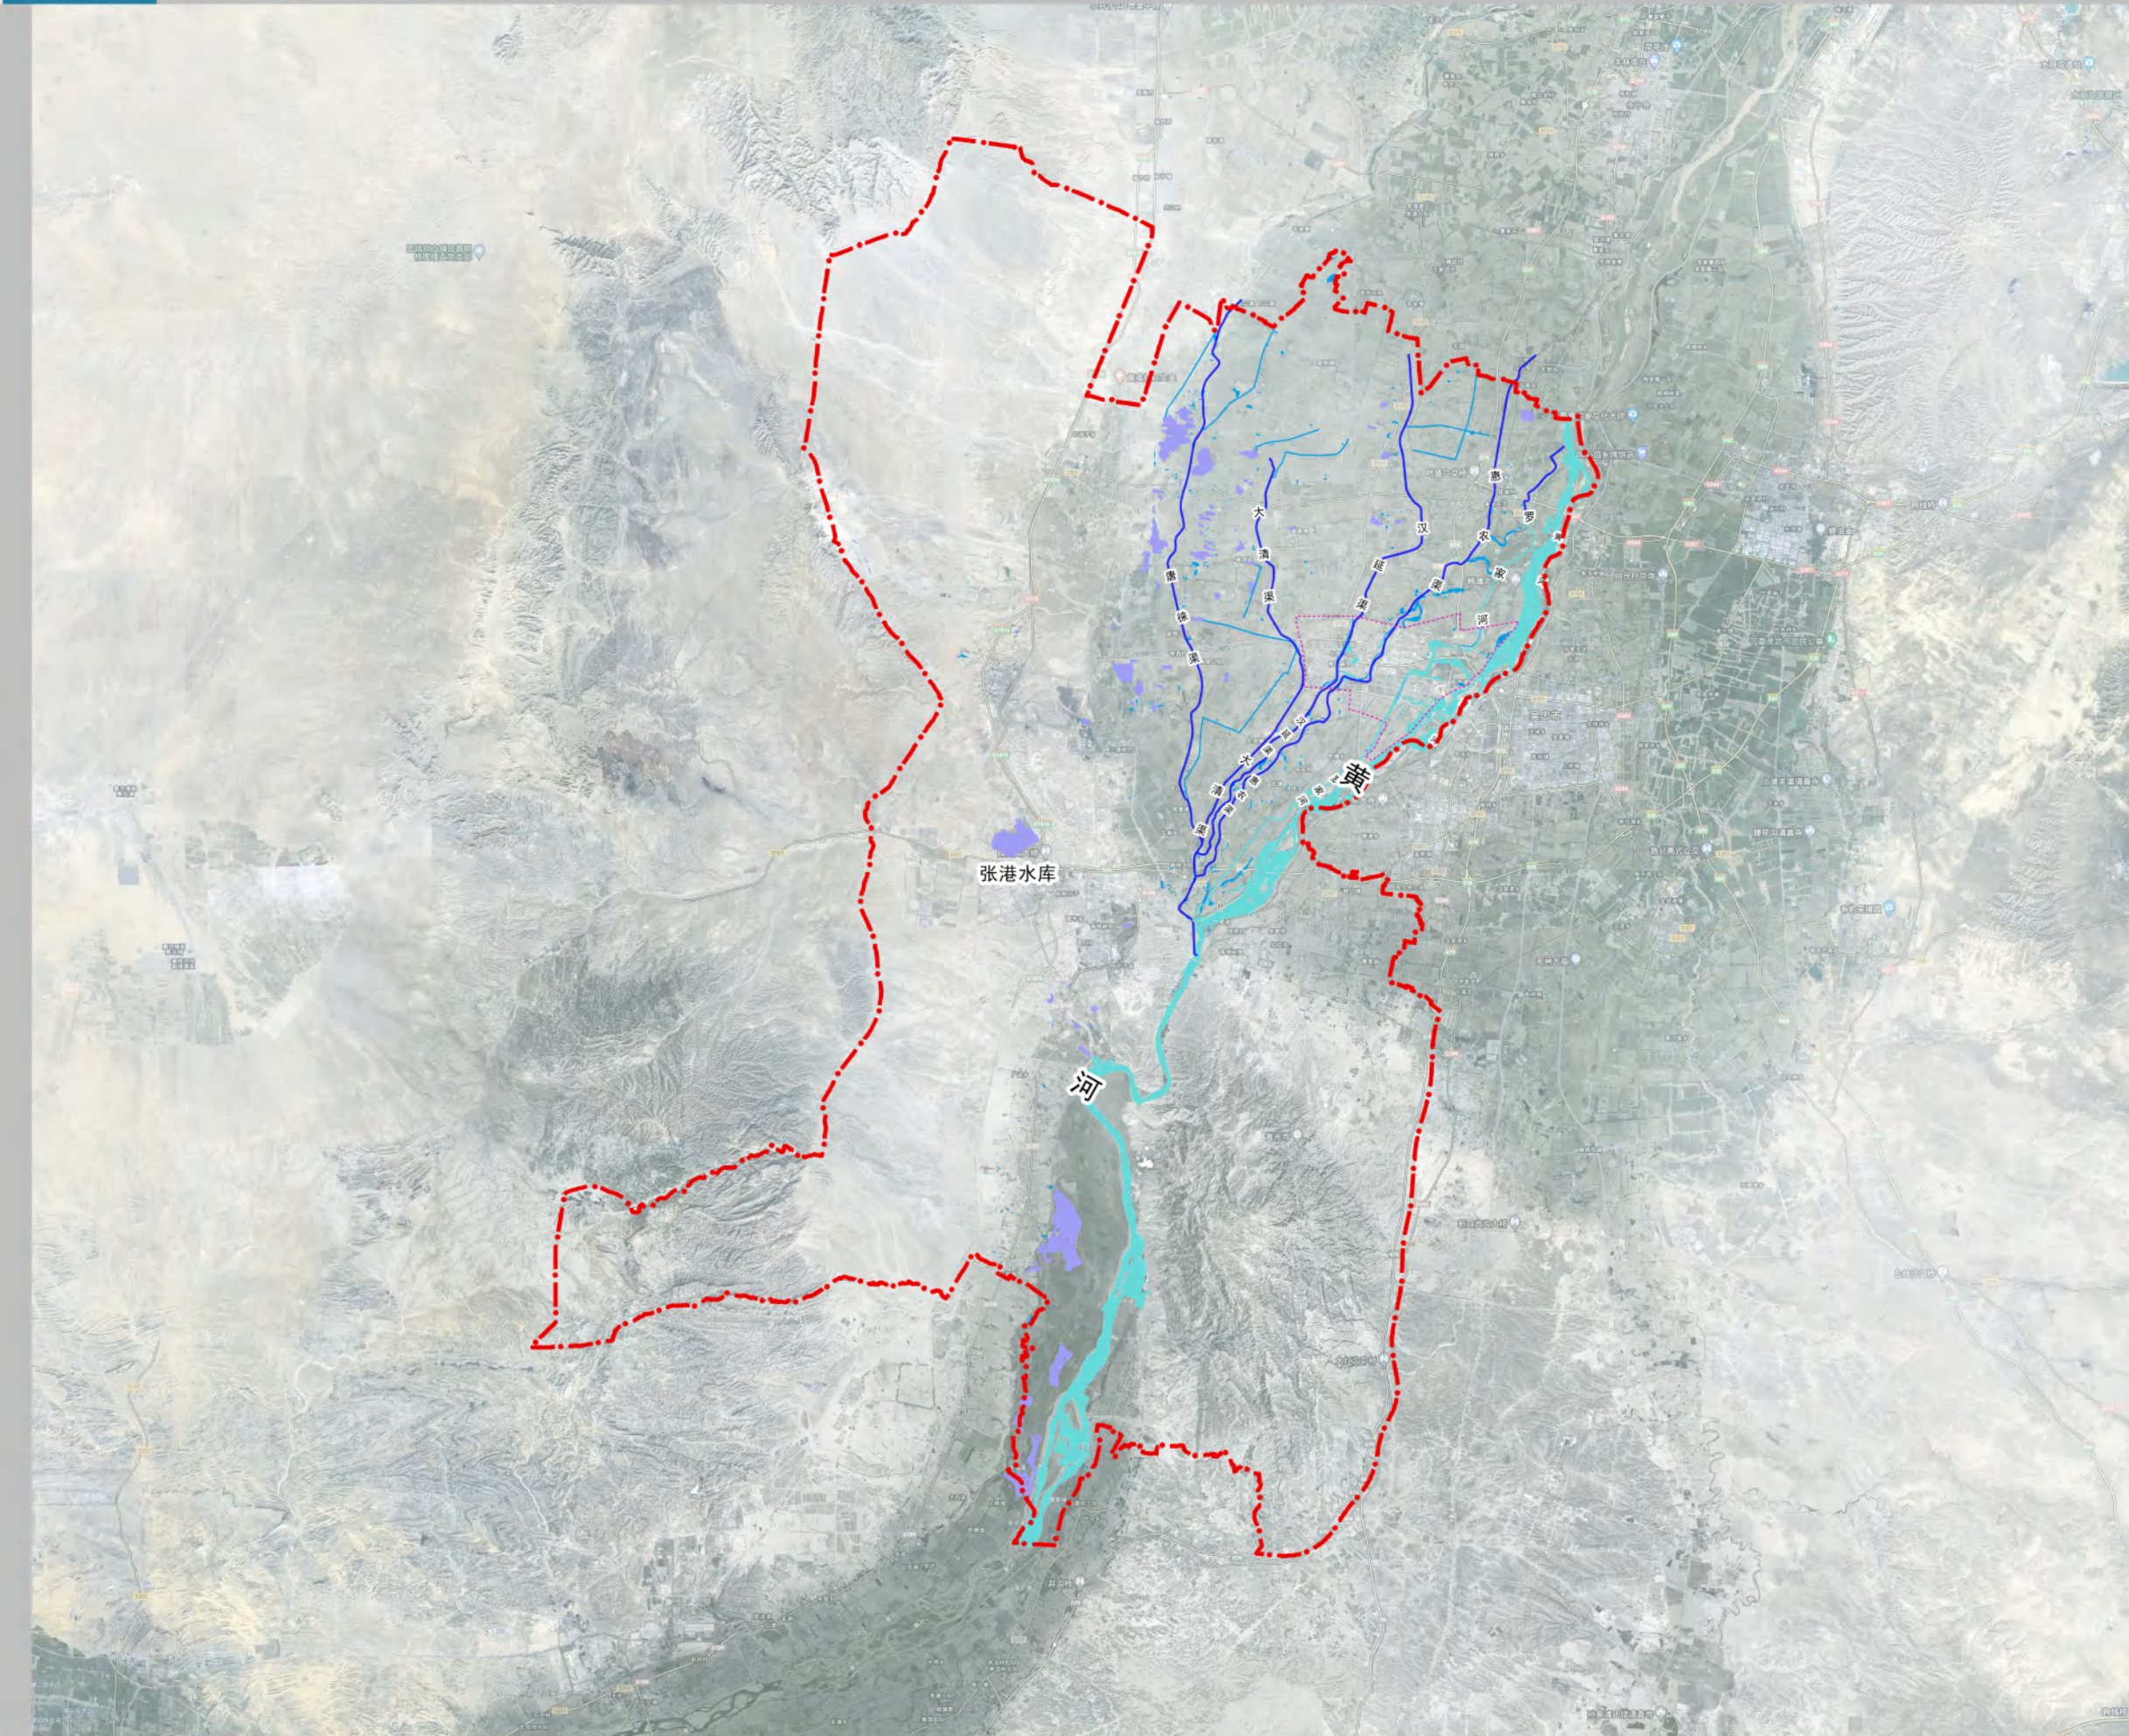



青铜峡市中心城区海绵城市专项规划（2022-2035年）

土地利用现状图

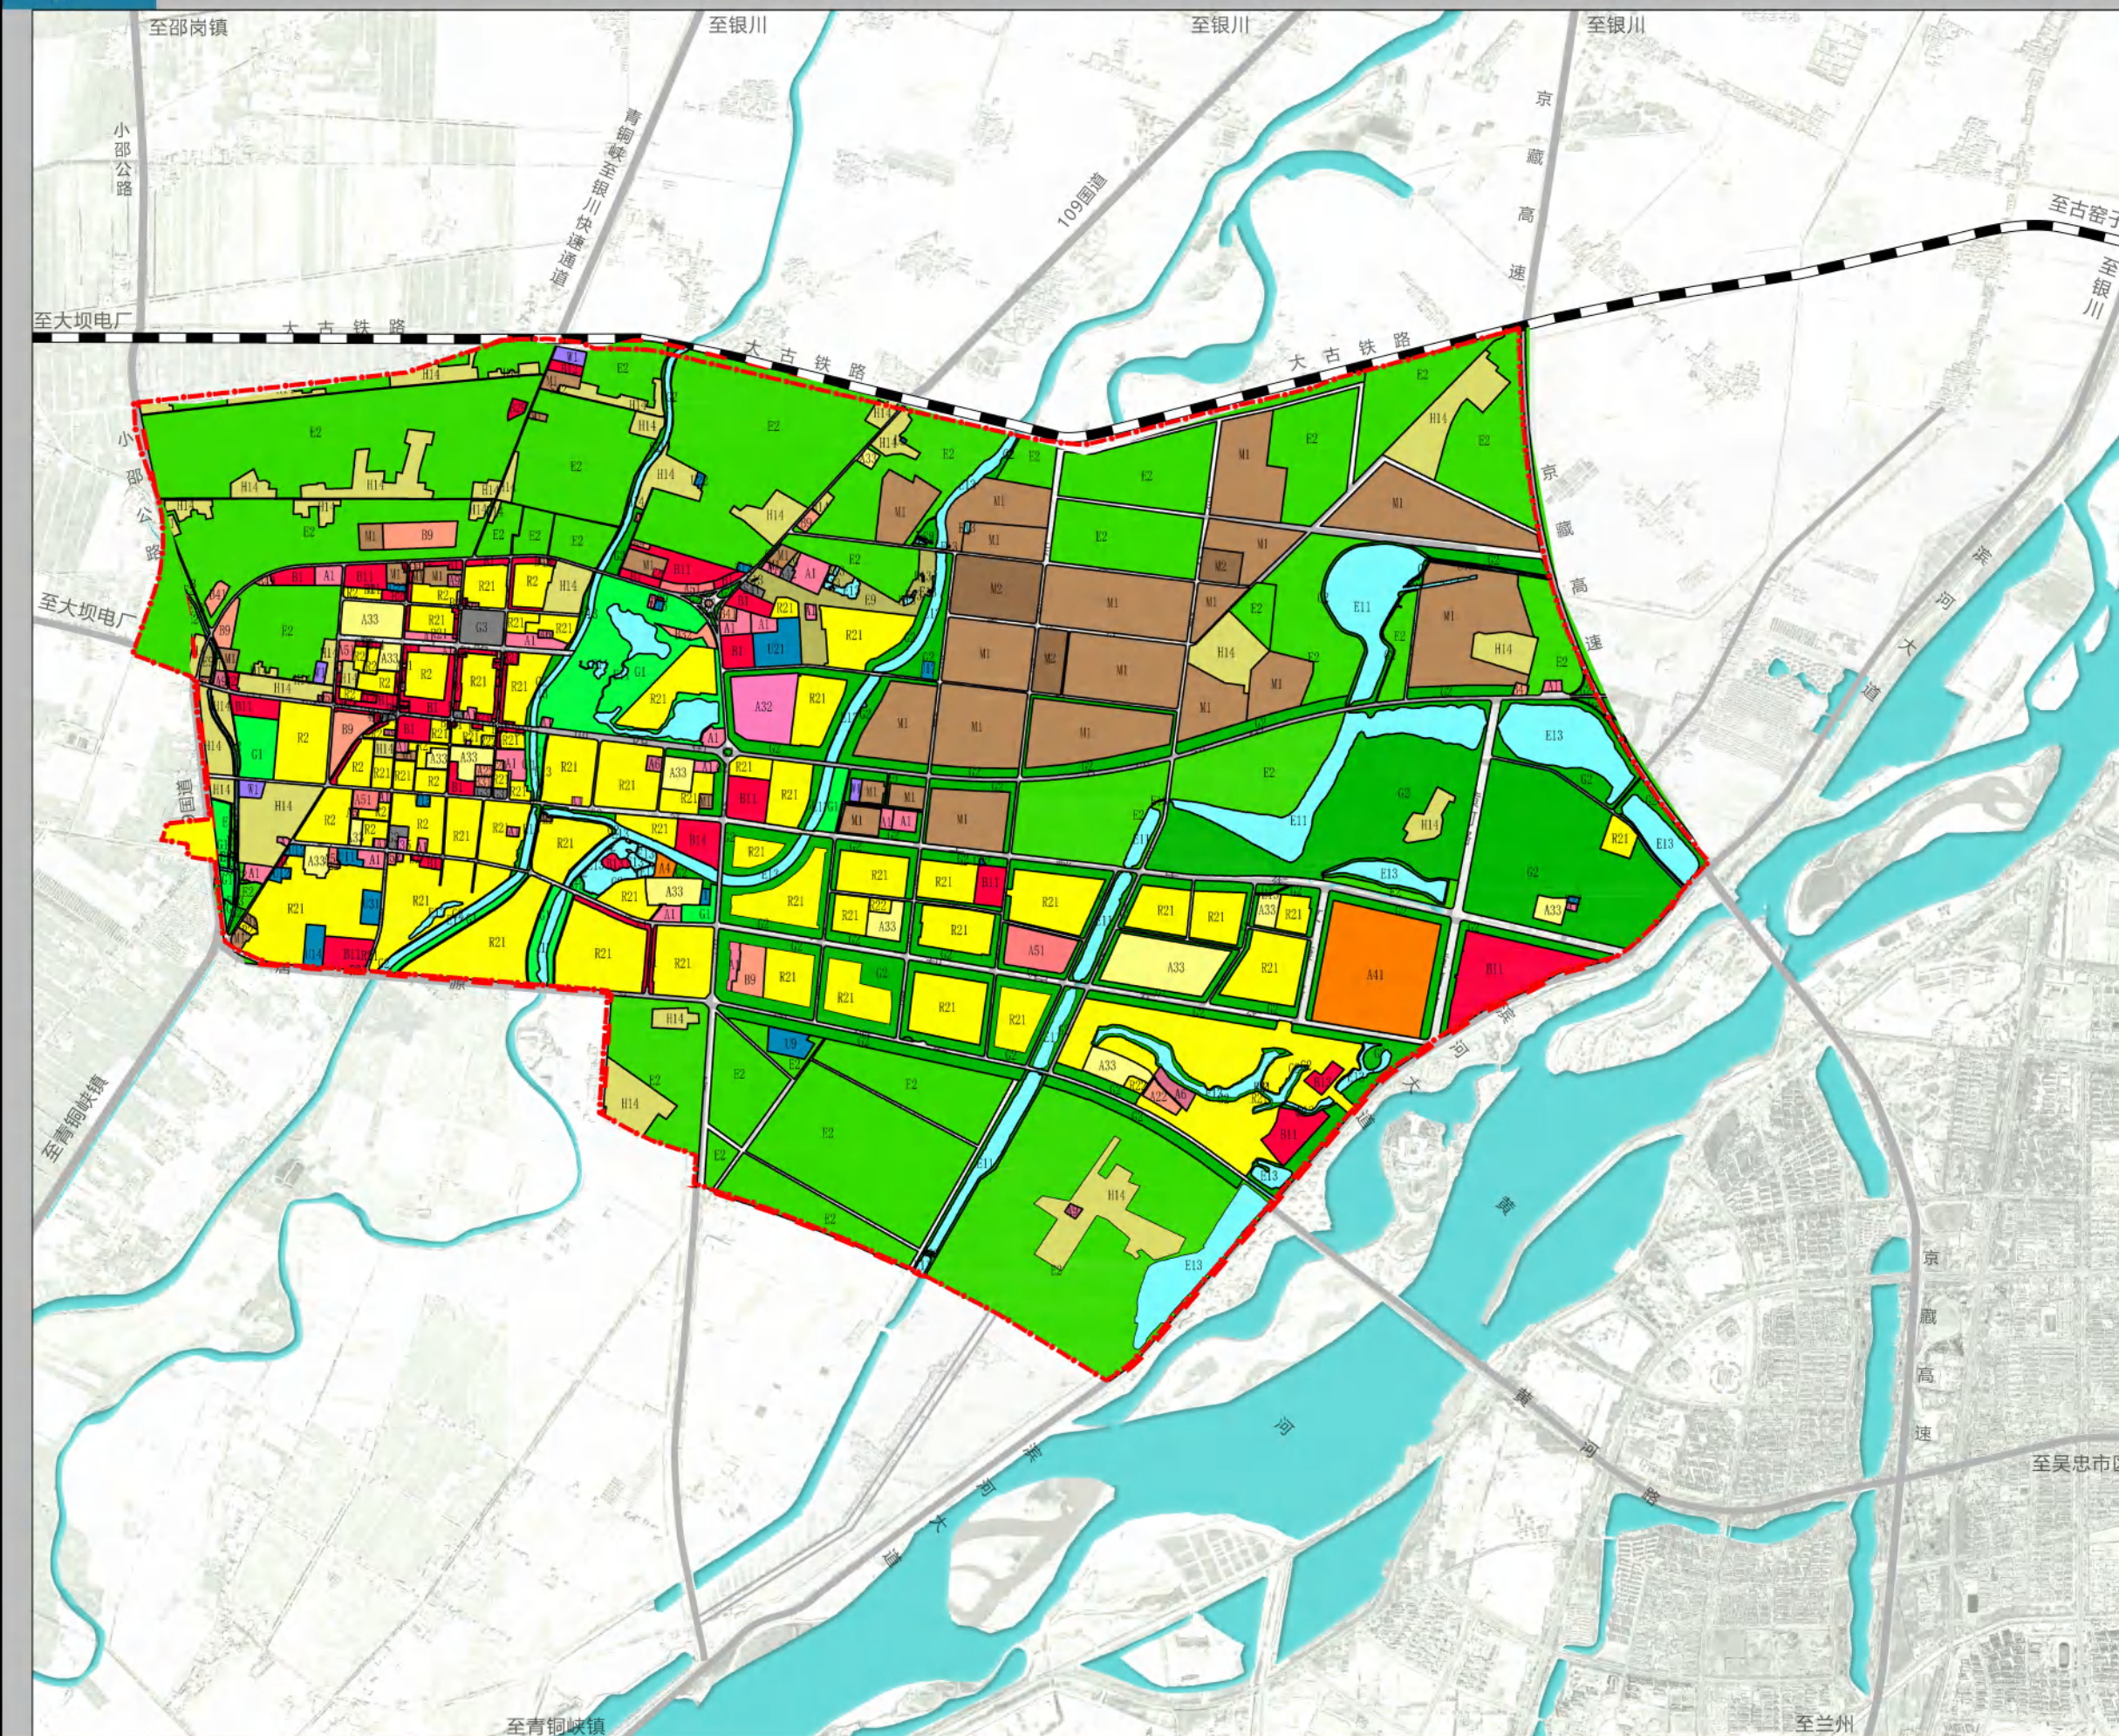

0 500 1000 2000m


图例

- | | |
|------------------|----------|
| R2 二类居住用地 | U15 通信用地 |
| A1 行政办公用地 | U21 排水用地 |
| A21 图书展览用地 | U22 环卫用地 |
| A22 文化活动用地 | U31 消防用地 |
| A32 中等专业学校用地 | G1 公园绿地 |
| A33 中小学用地 | G2 防护绿地 |
| A35 科研用地 | G3 广场用地 |
| A41 体育场馆用地 | E11 自然水域 |
| A51 医院用地 | E13 坑塘沟渠 |
| A52 卫生防疫用地 | E2 农林用地 |
| A6 社会福利用地 | 高压线 |
| A9 宗教用地 | 道路 |
| B1 商业用地 | 铁路 |
| B11 零售商业用地 | 规划范围 |
| B12 批发市场用地 | |
| B13 餐饮用地 | |
| B14 旅馆用地 | |
| B21 金融保险用地 | |
| B29 其它商务用地 | |
| B31 娱乐用地 | |
| B32 康体用地 | |
| B41 加油加气站用地 | |
| B49 其它公用设施营业网点用地 | |
| B9 其它服务设施用地 | |
| M1 一类工业用地 | |
| M2 二类工业用地 | |
| W1 一类物流仓储用地 | |
| S3 交通枢纽用地 | |
| S41 公共交通场站用地 | |
| S42 社会停车场用地 | |
| H14 村庄建设用地 | |
| E9 其它非建设用地 | |
| U11 供水用地 | |
| U12 供电用地 | |
| U13 供燃气用地 | |
| U14 供热用地 | |



青铜峡市中心城区海绵城市专项规划（2022-2035年）

道路交通现状图

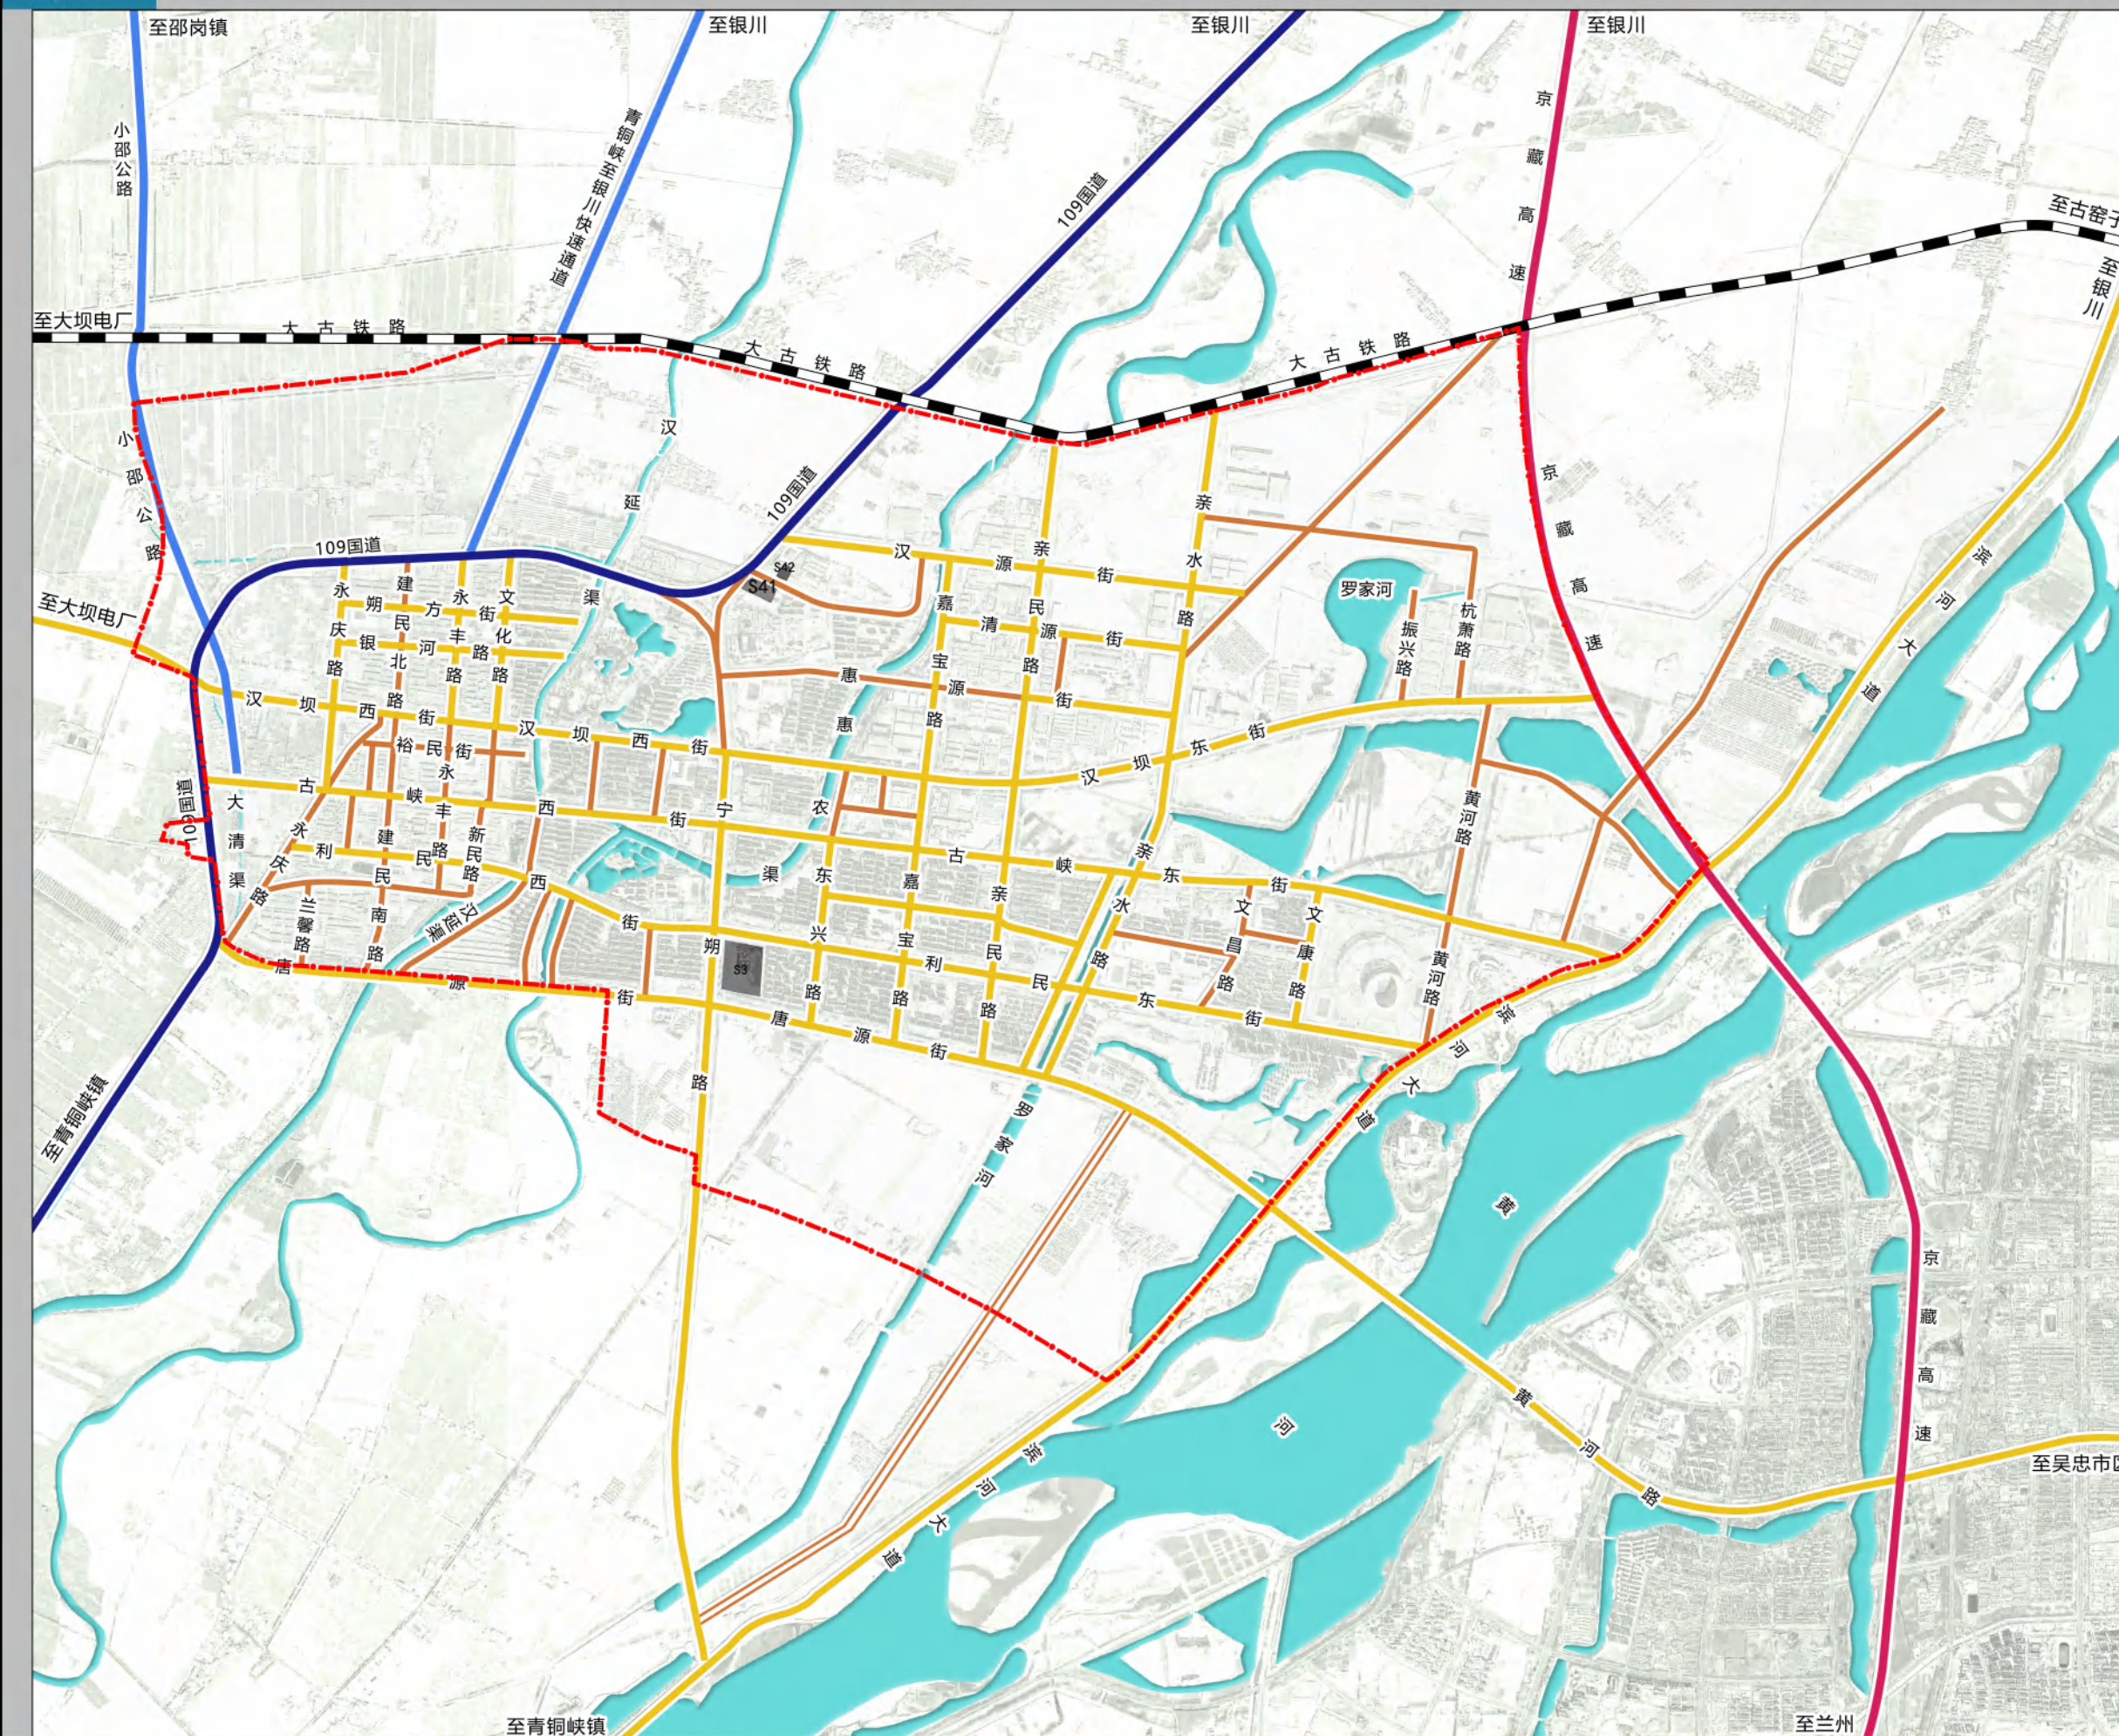

0 500 1000 2000m


图例

- 高速
- 国道
- 公路
- 干路
- 支路
- S3 现状交通枢纽用地
- S41 现状公共交通场站用地
- S42 现状社会停车场用地
- 水域
- 道路
- 铁路
- 规划范围



青铜峡市中心城区海绵城市专项规划（2022-2035年）

城市水系现状图

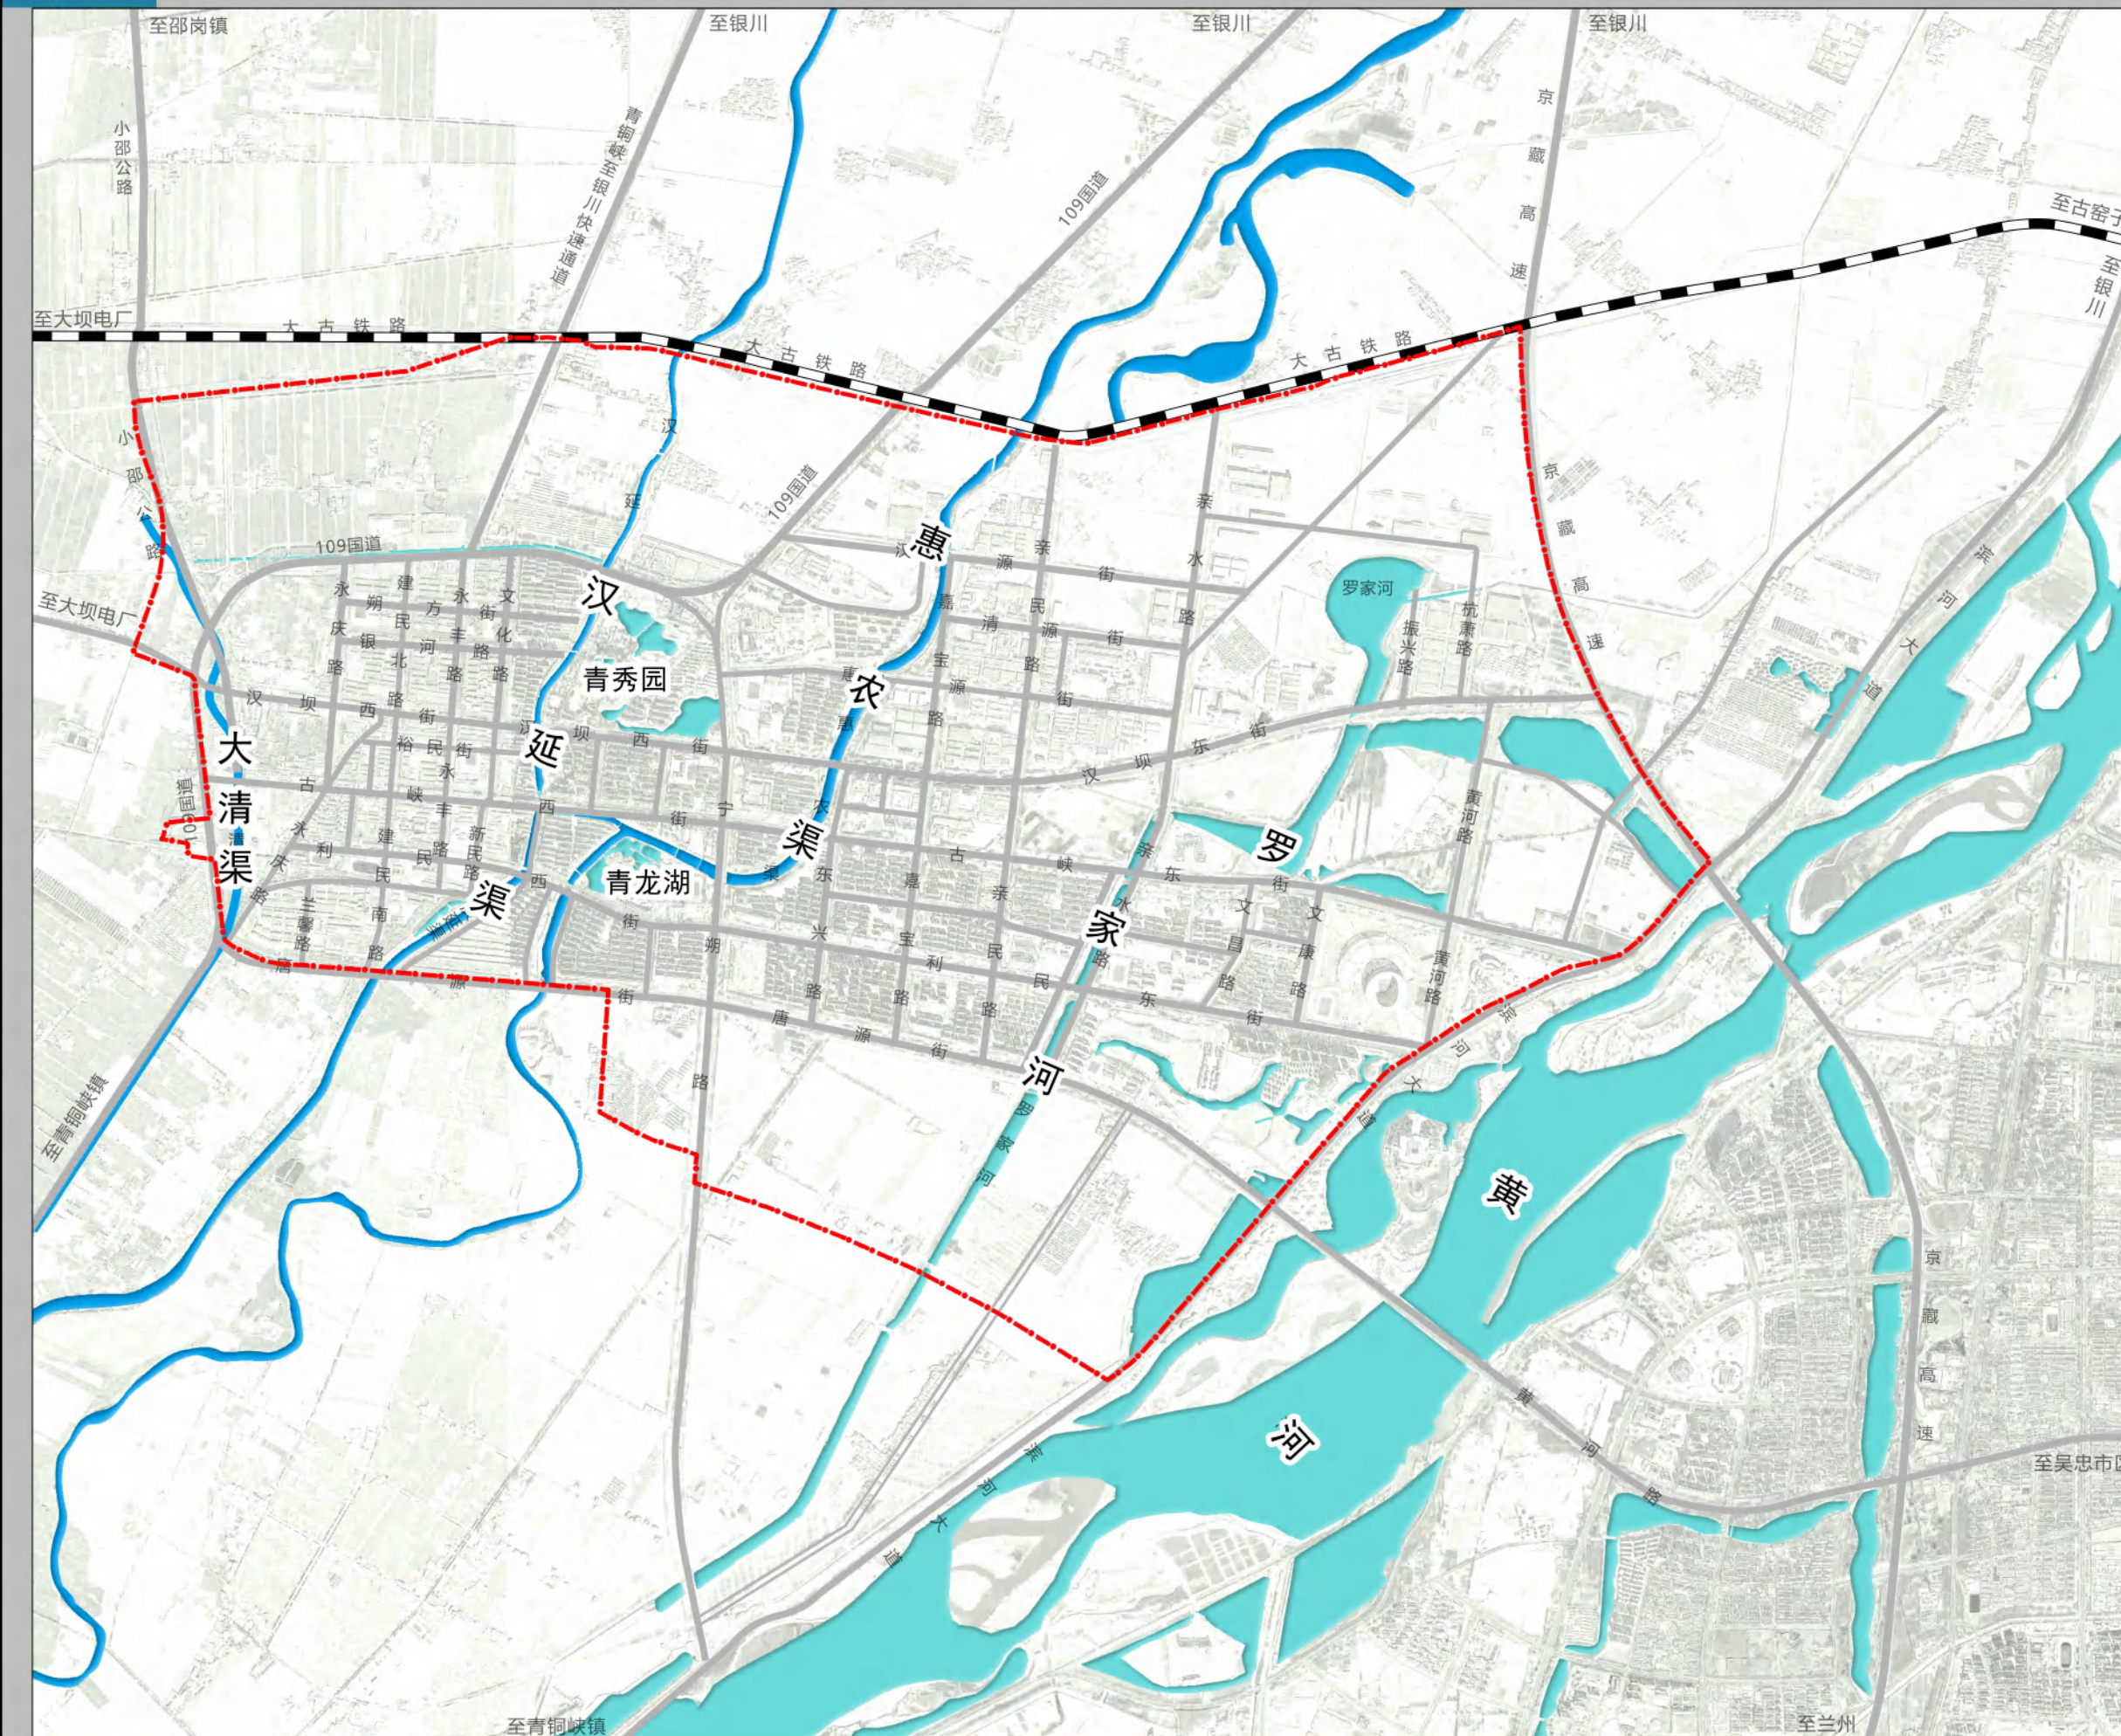


0 500 1000 2000m

图例

- 沟渠
- 河流湖泊
- 道路
- 铁路
- 规划范围




	现状铸铁管给水管网
	现状PVC管给水管网
	给水方向/管径
	水域
	道路
	铁路
	规划范围

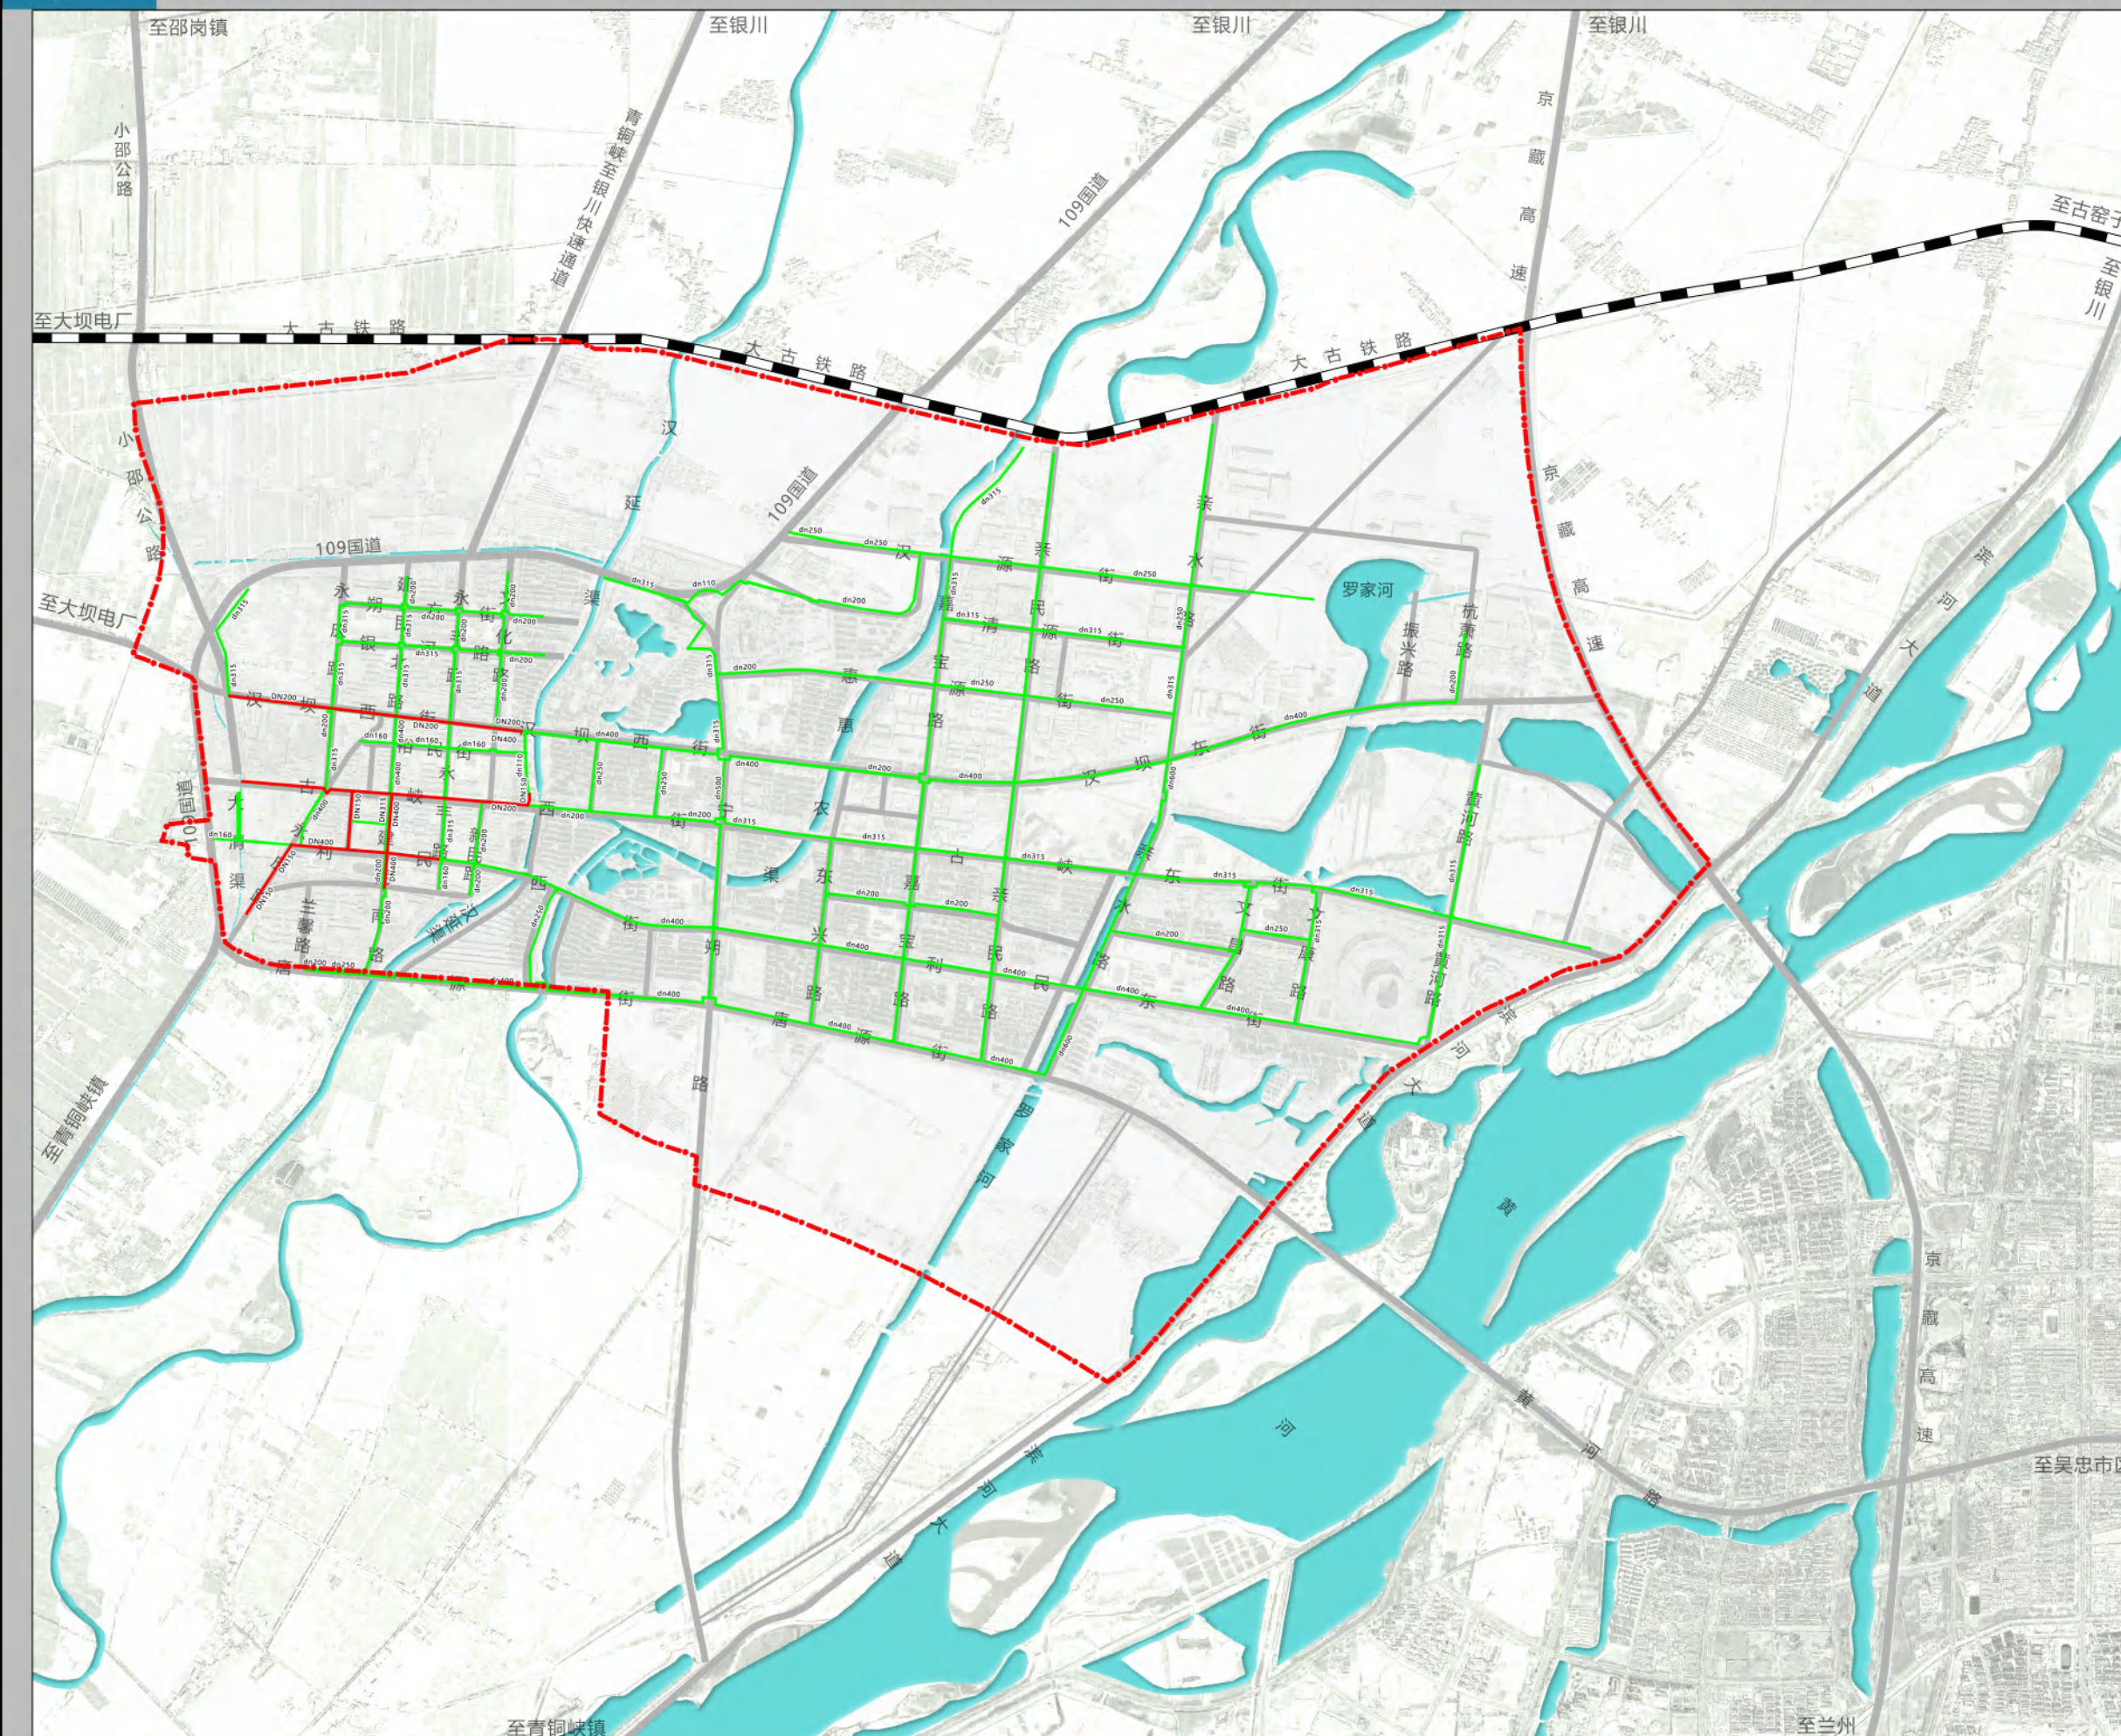



青铜峡市中心城区海绵城市专项规划（2022-2035年）

城市排水现状图

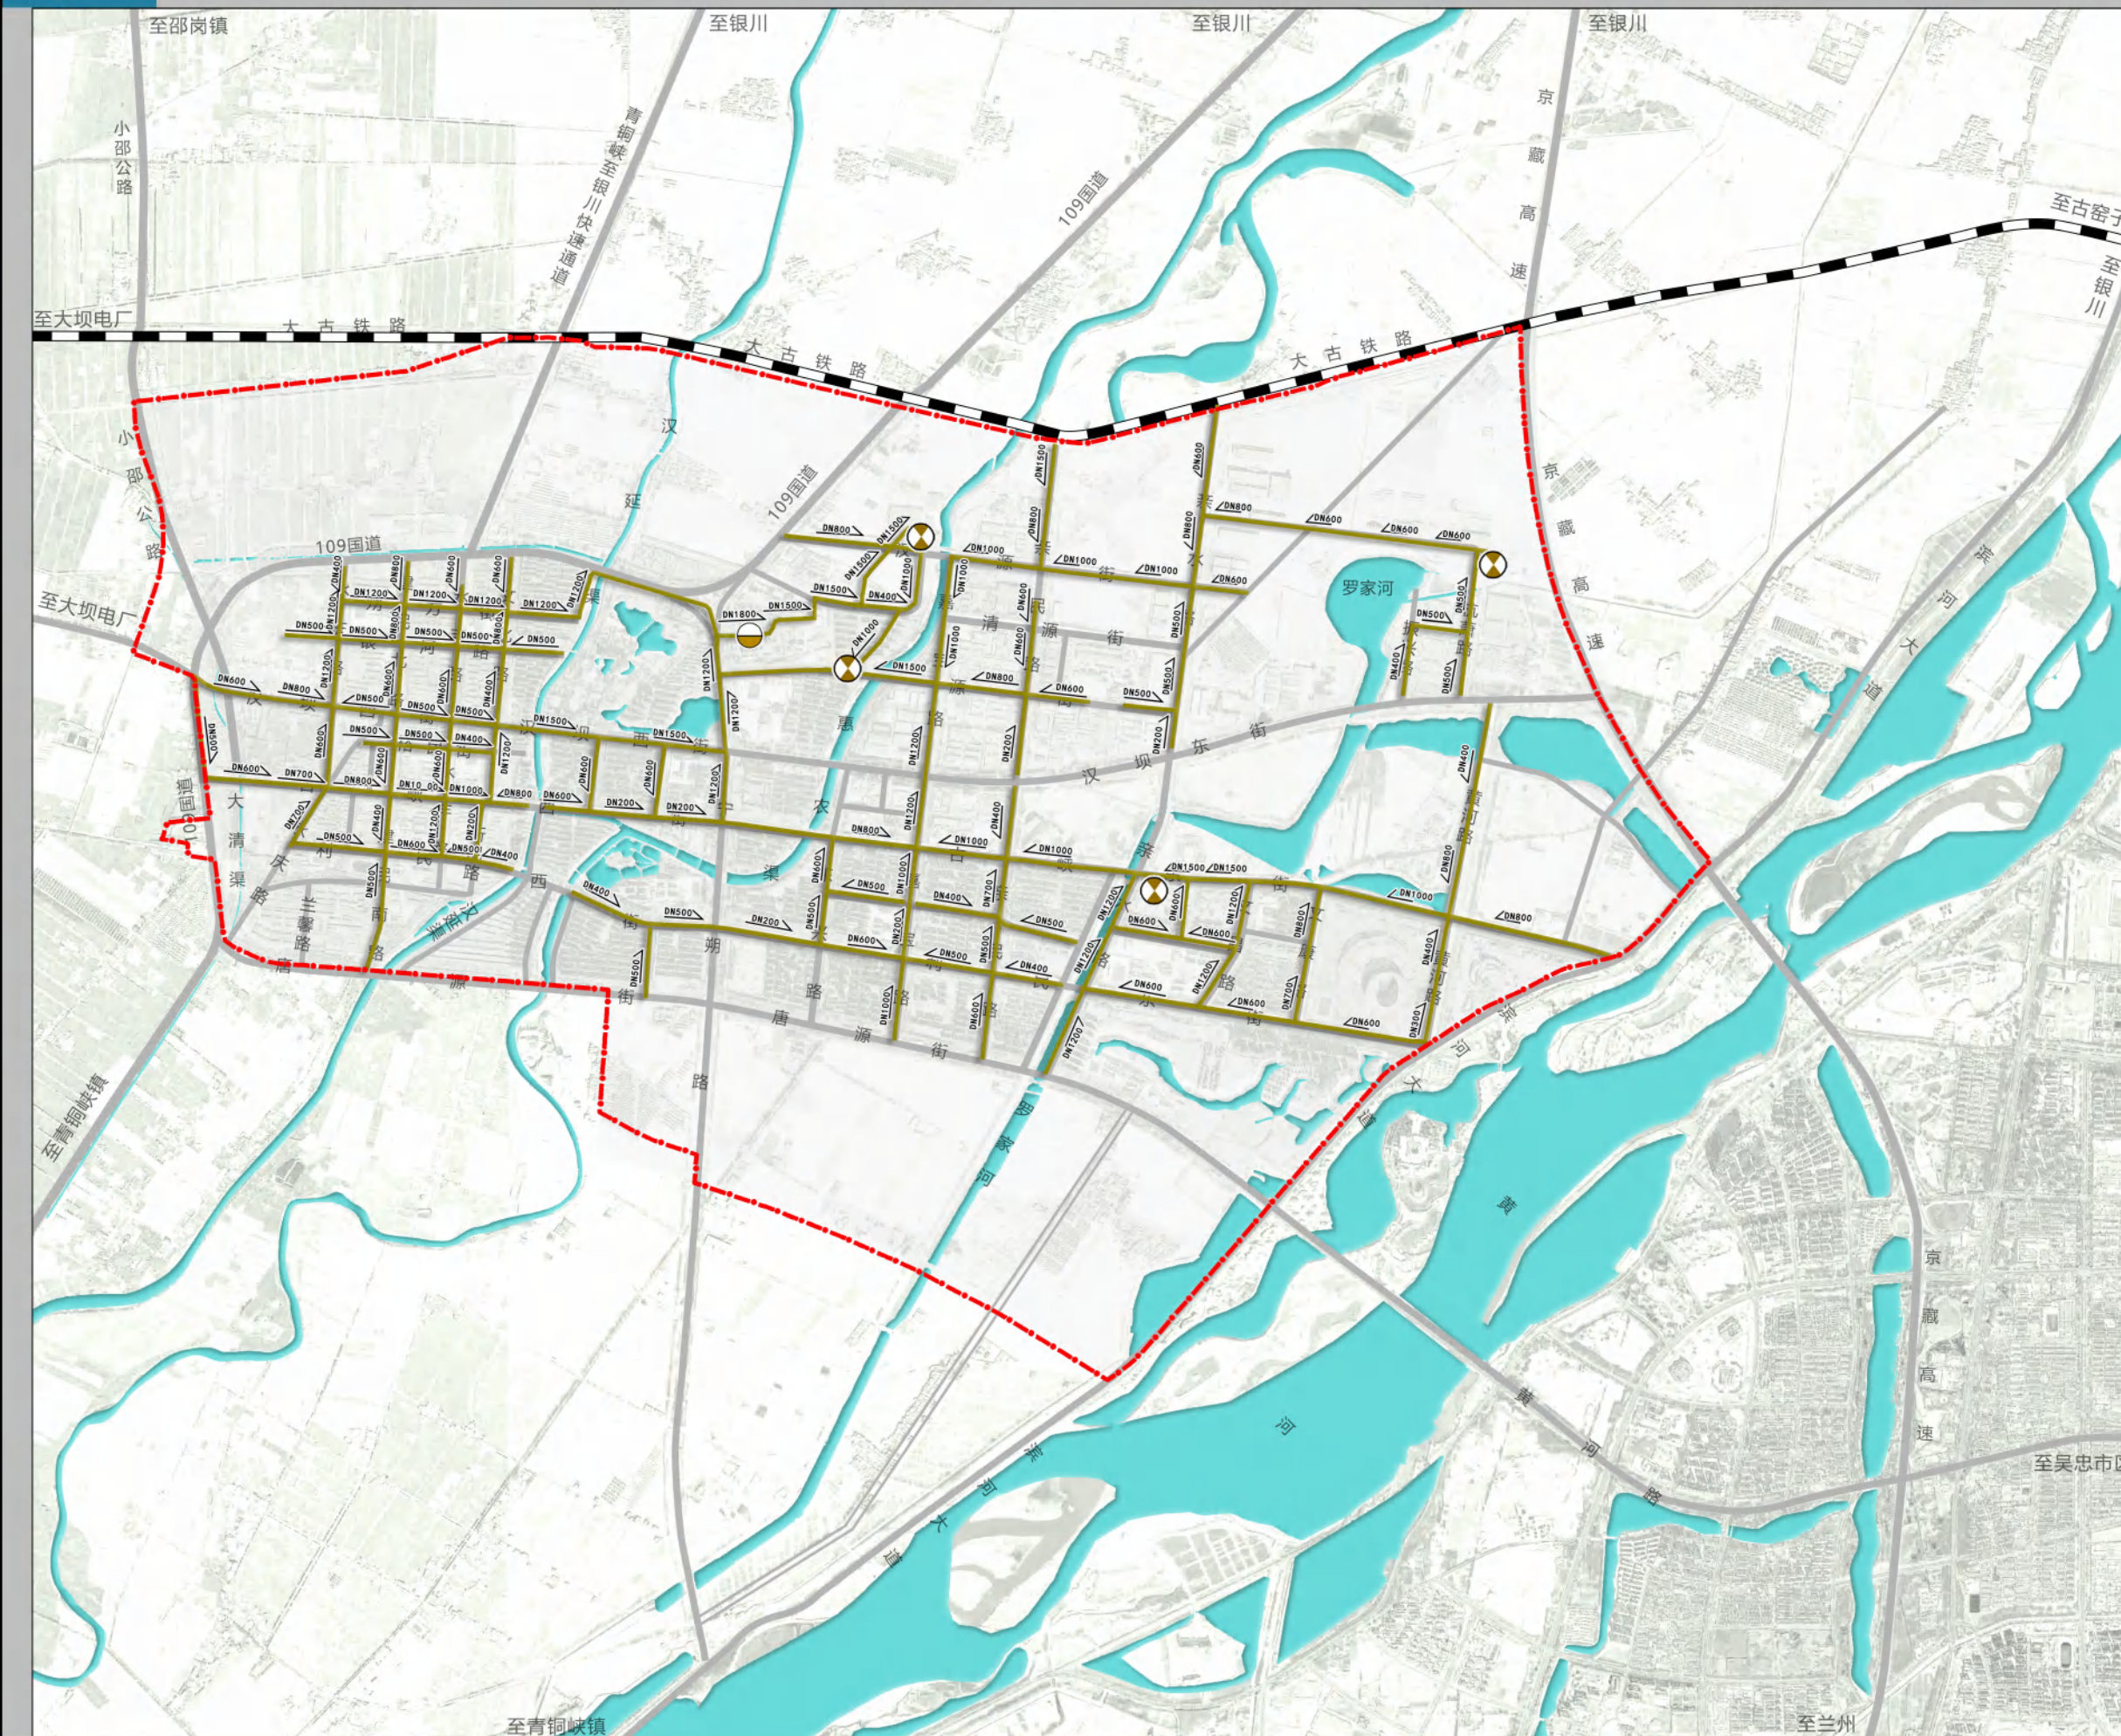

0 500 1000 2000m


图例

- 污水提升泵站
- 现状污水处理厂
- 排水方向/管径
- 排水管
- 水域
- 道路
- 铁路
- 规划范围



青铜峡市中心城区海绵城市专项规划（2022-2035年）

城市高程分析图

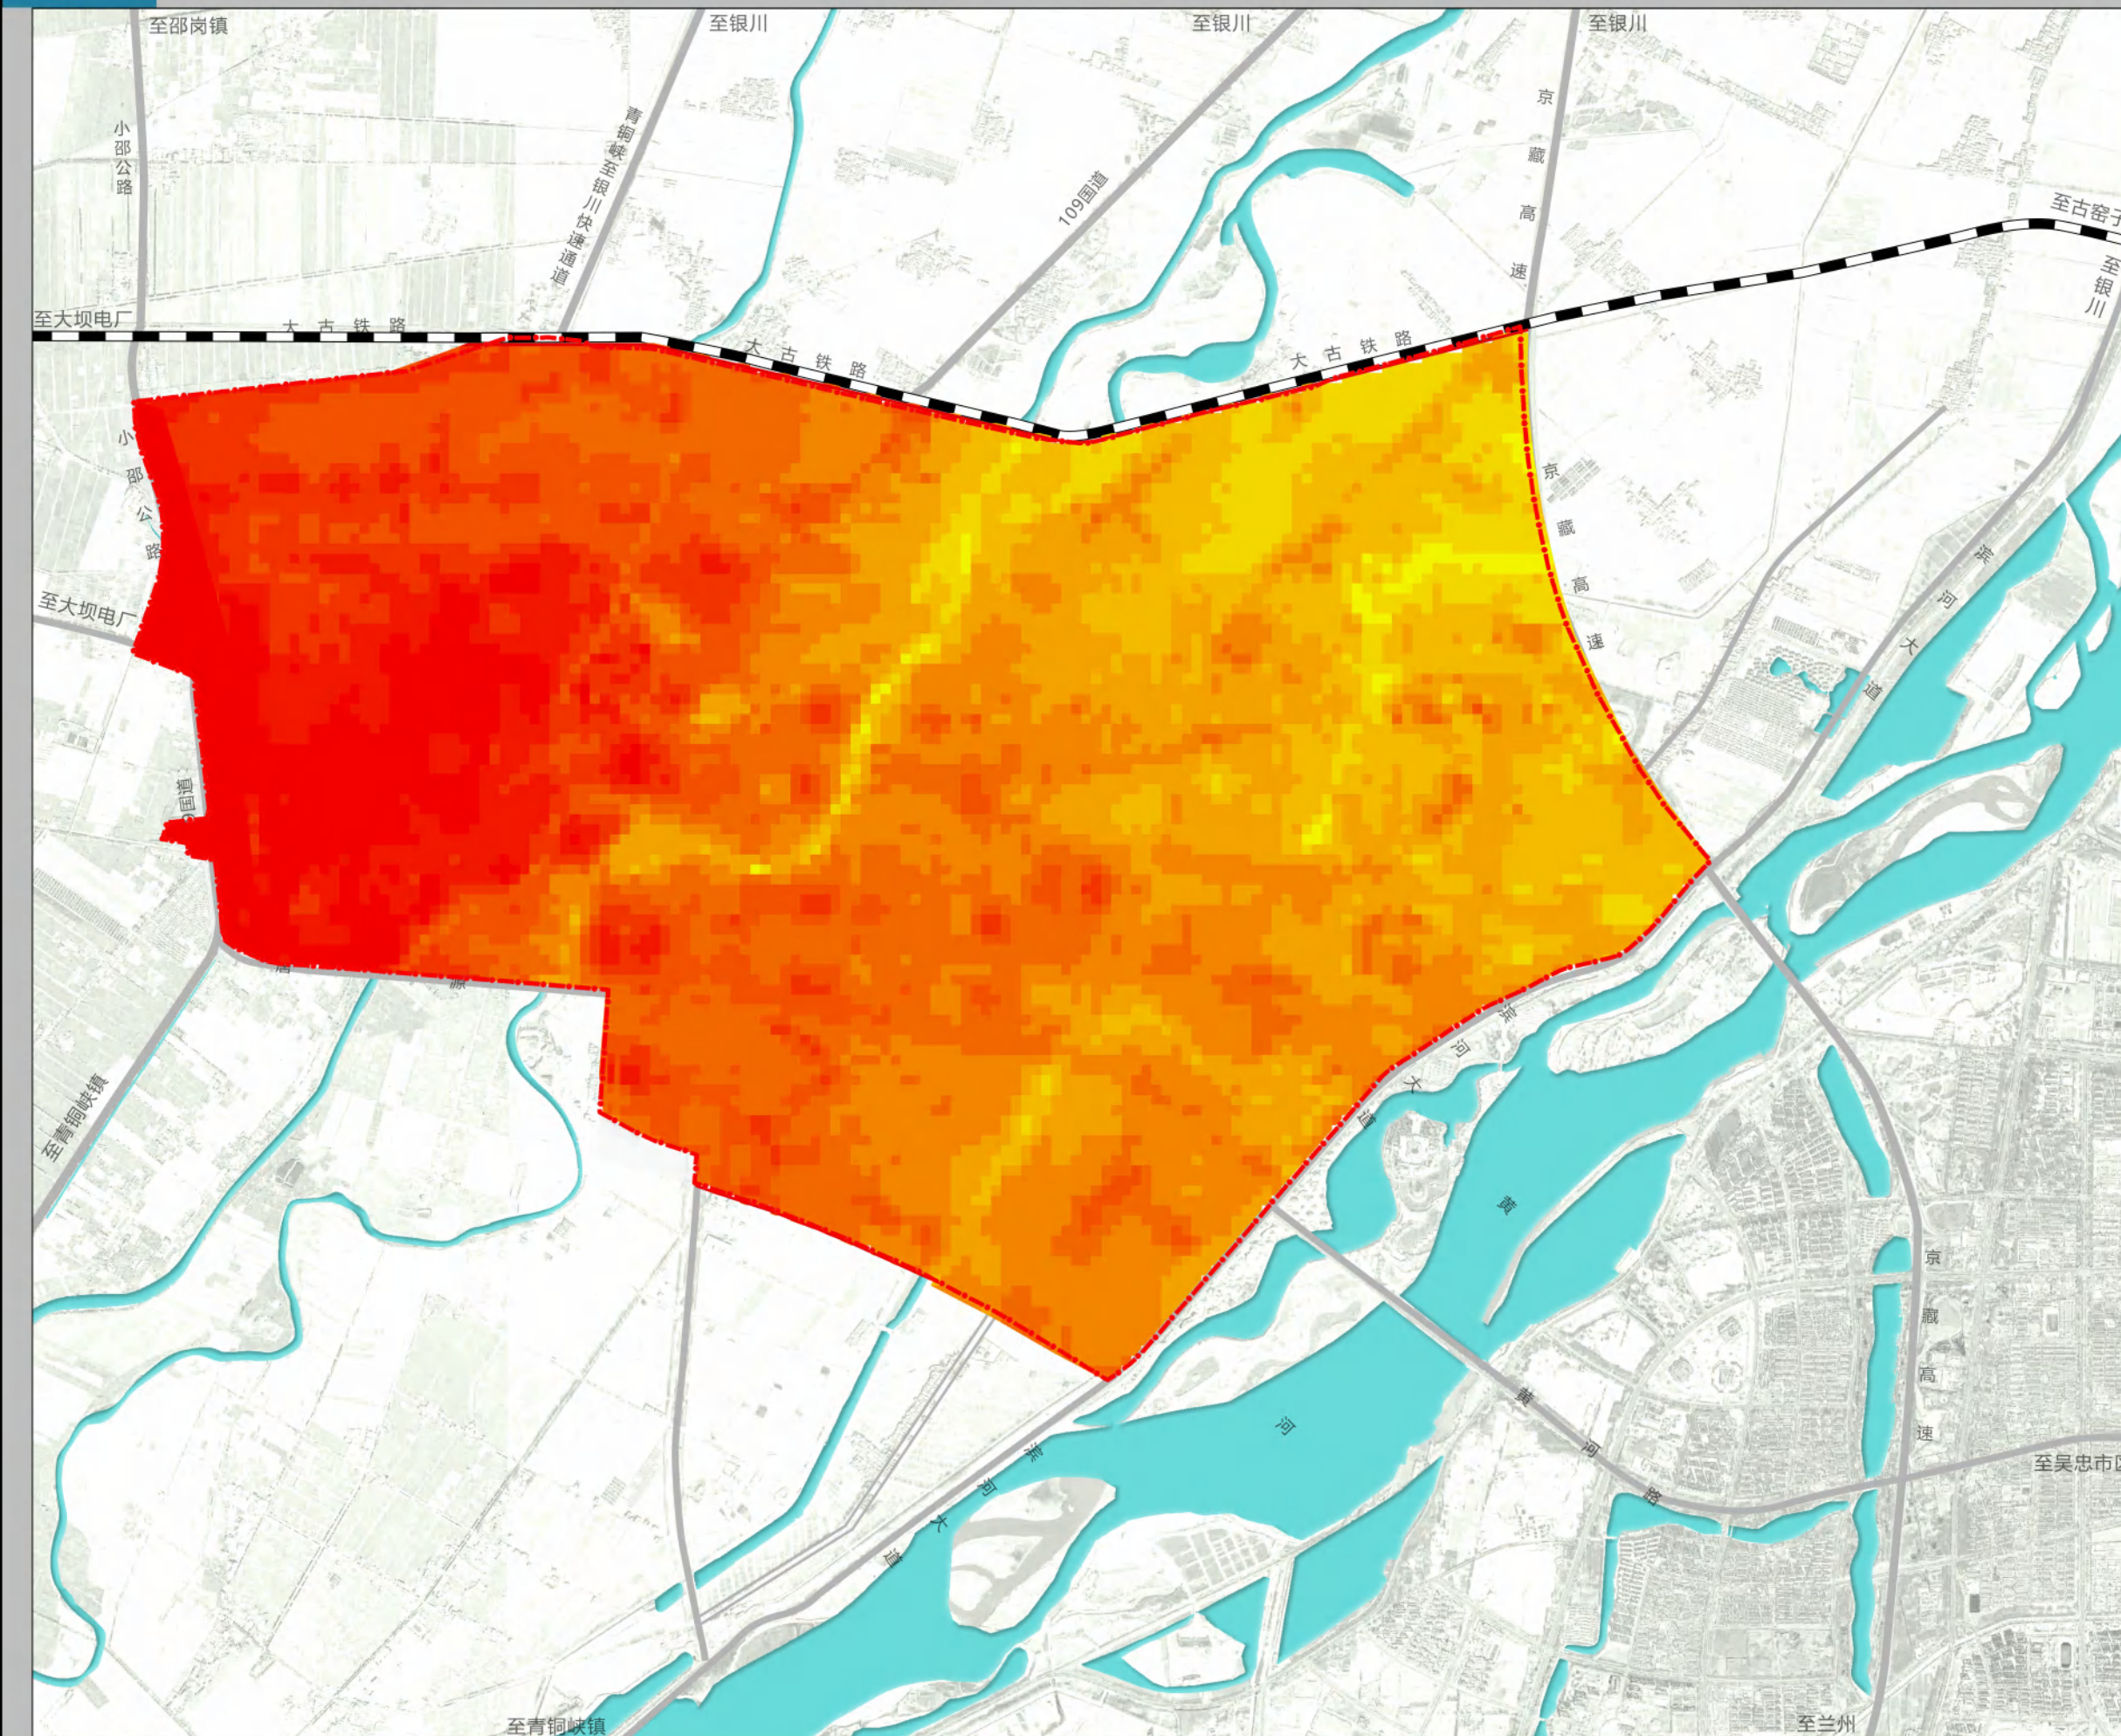

0 500 1000 2000m


图例

- 1, 116.58 - 1, 119.26
- 1, 119.27 - 1, 120.67
- 1, 120.68 - 1, 121.94
- 1, 121.95 - 1, 123.28
- 1, 123.29 - 1, 124.56
- 1, 124.57 - 1, 125.84
- 1, 125.85 - 1, 127.24
- 1, 127.25 - 1, 128.71
- 1, 128.72 - 1, 130.18
- 1, 130.19 - 1, 132.86
- 水域
- 道路
- 铁路
- 规划范围



青铜峡市中心城区海绵城市专项规划（2022-2035年）

城市坡度分析图

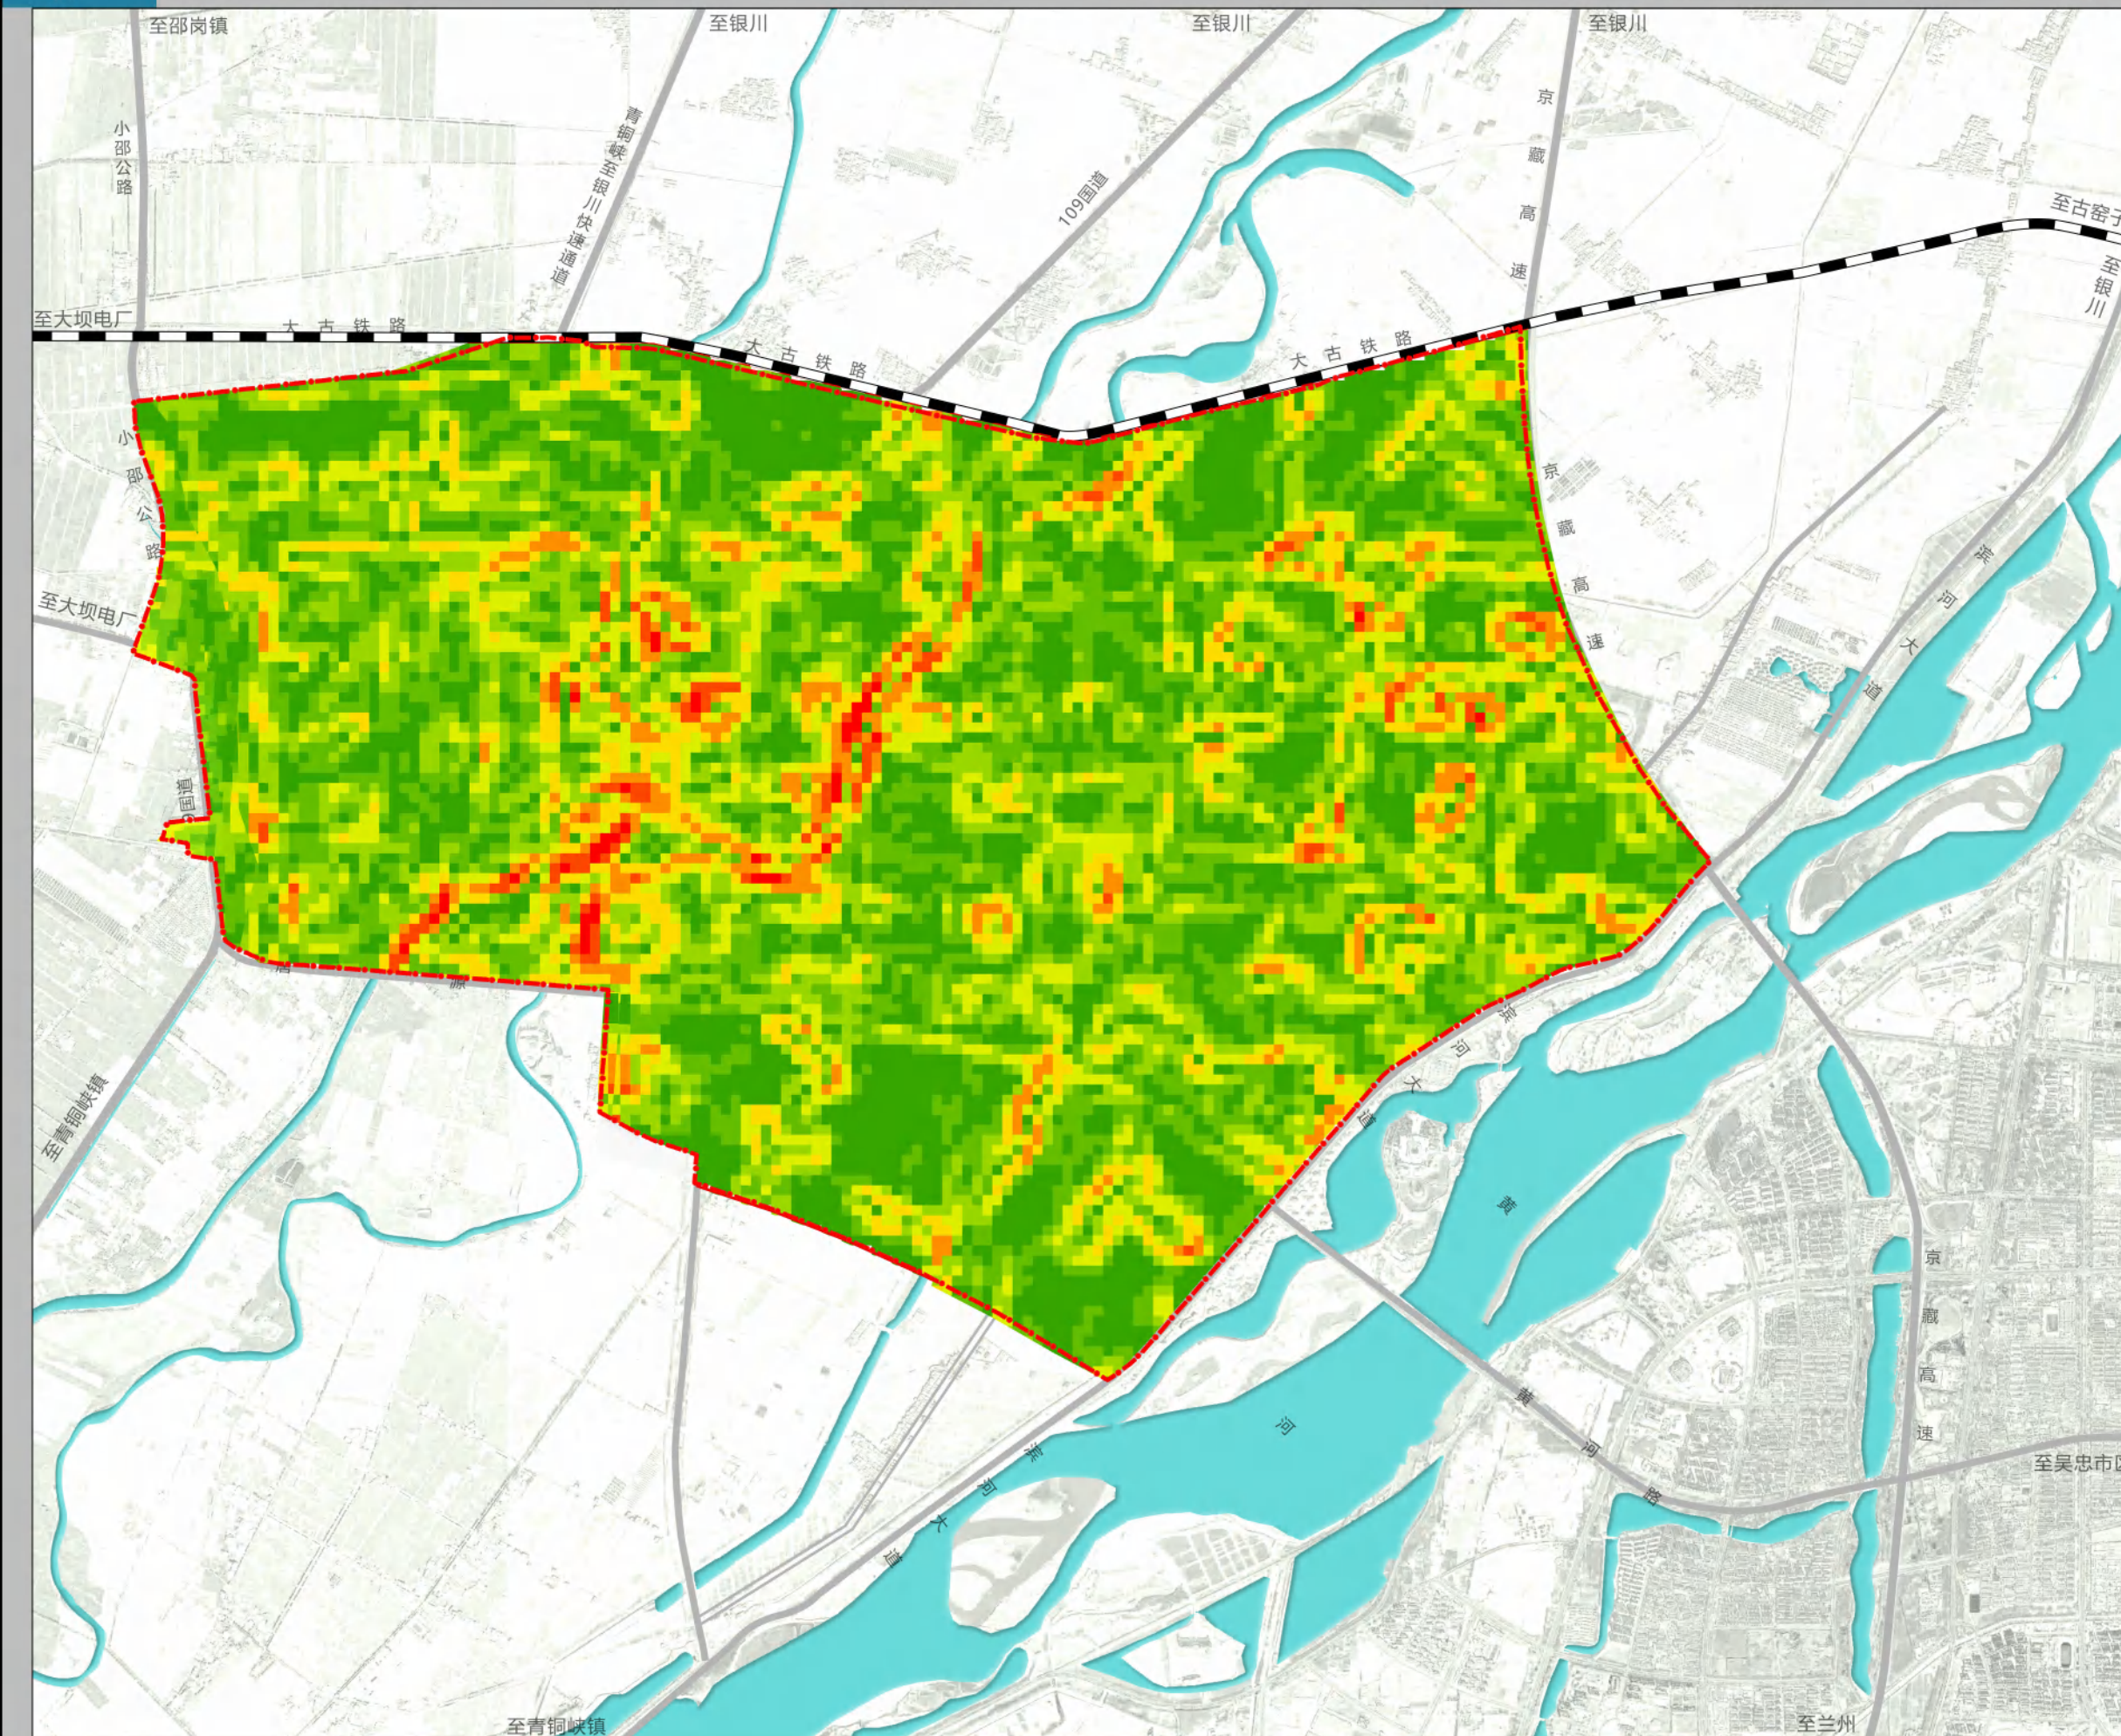

0 500 1000 2000m


图例

- 0 - 0.23
- 0.24 - 0.42
- 0.43 - 0.62
- 0.63 - 0.84
- 0.85 - 1.12
- 1.13 - 1.47
- 1.48 - 1.97
- 1.98 - 3.02
- 水域
- 道路
- 铁路
- 规划范围



青铜峡市中心城区海绵城市专项规划（2022-2035年）

城市坡向分析图

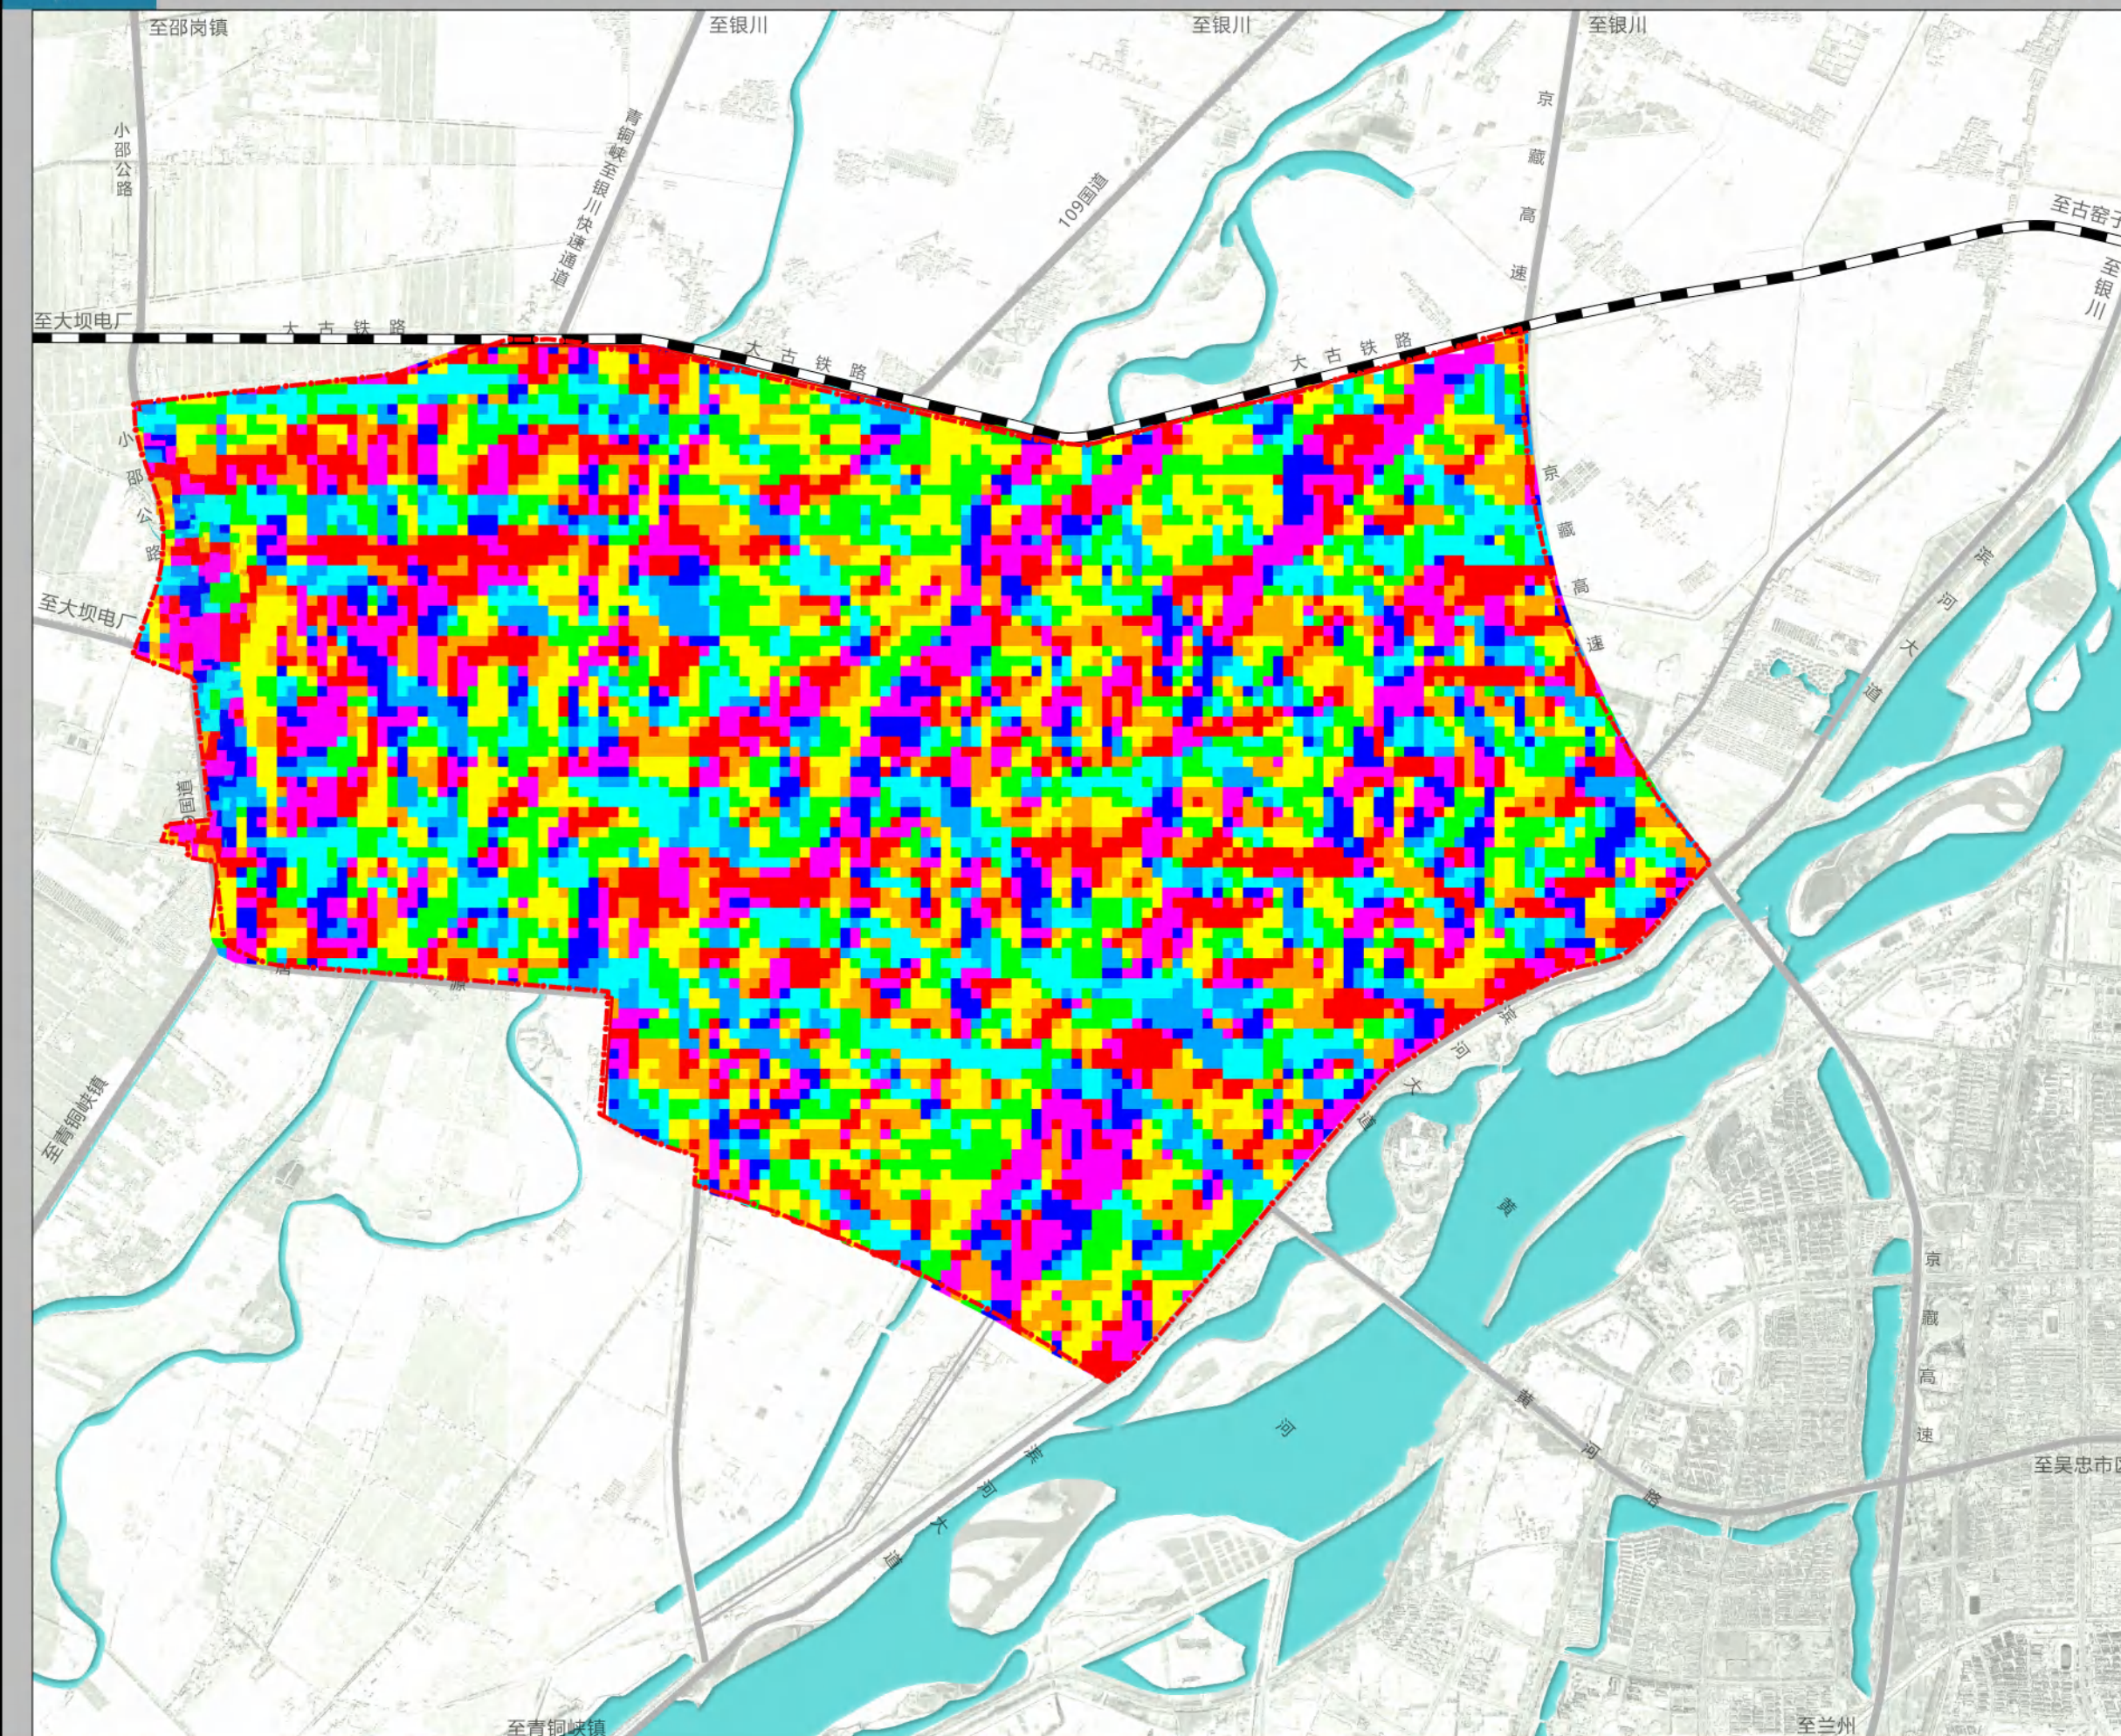

0 500 1000 2000m


图例

- 平面(-1)
- 北(0-22.5)
- 东北(22.5-67.5)
- 东(67.5-112.5)
- 东南(112.5-157.5)
- 南(157.5-202.5)
- 西南(202.5-247.5)
- 西(247.5-292.5)
- 西北(292.5-337.5)
- 北(337.5-360)
- 水域
- 道路
- 铁路
- 规划范围



青铜峡市中心城区海绵城市专项规划（2022-2035年）

城市下垫面分析图

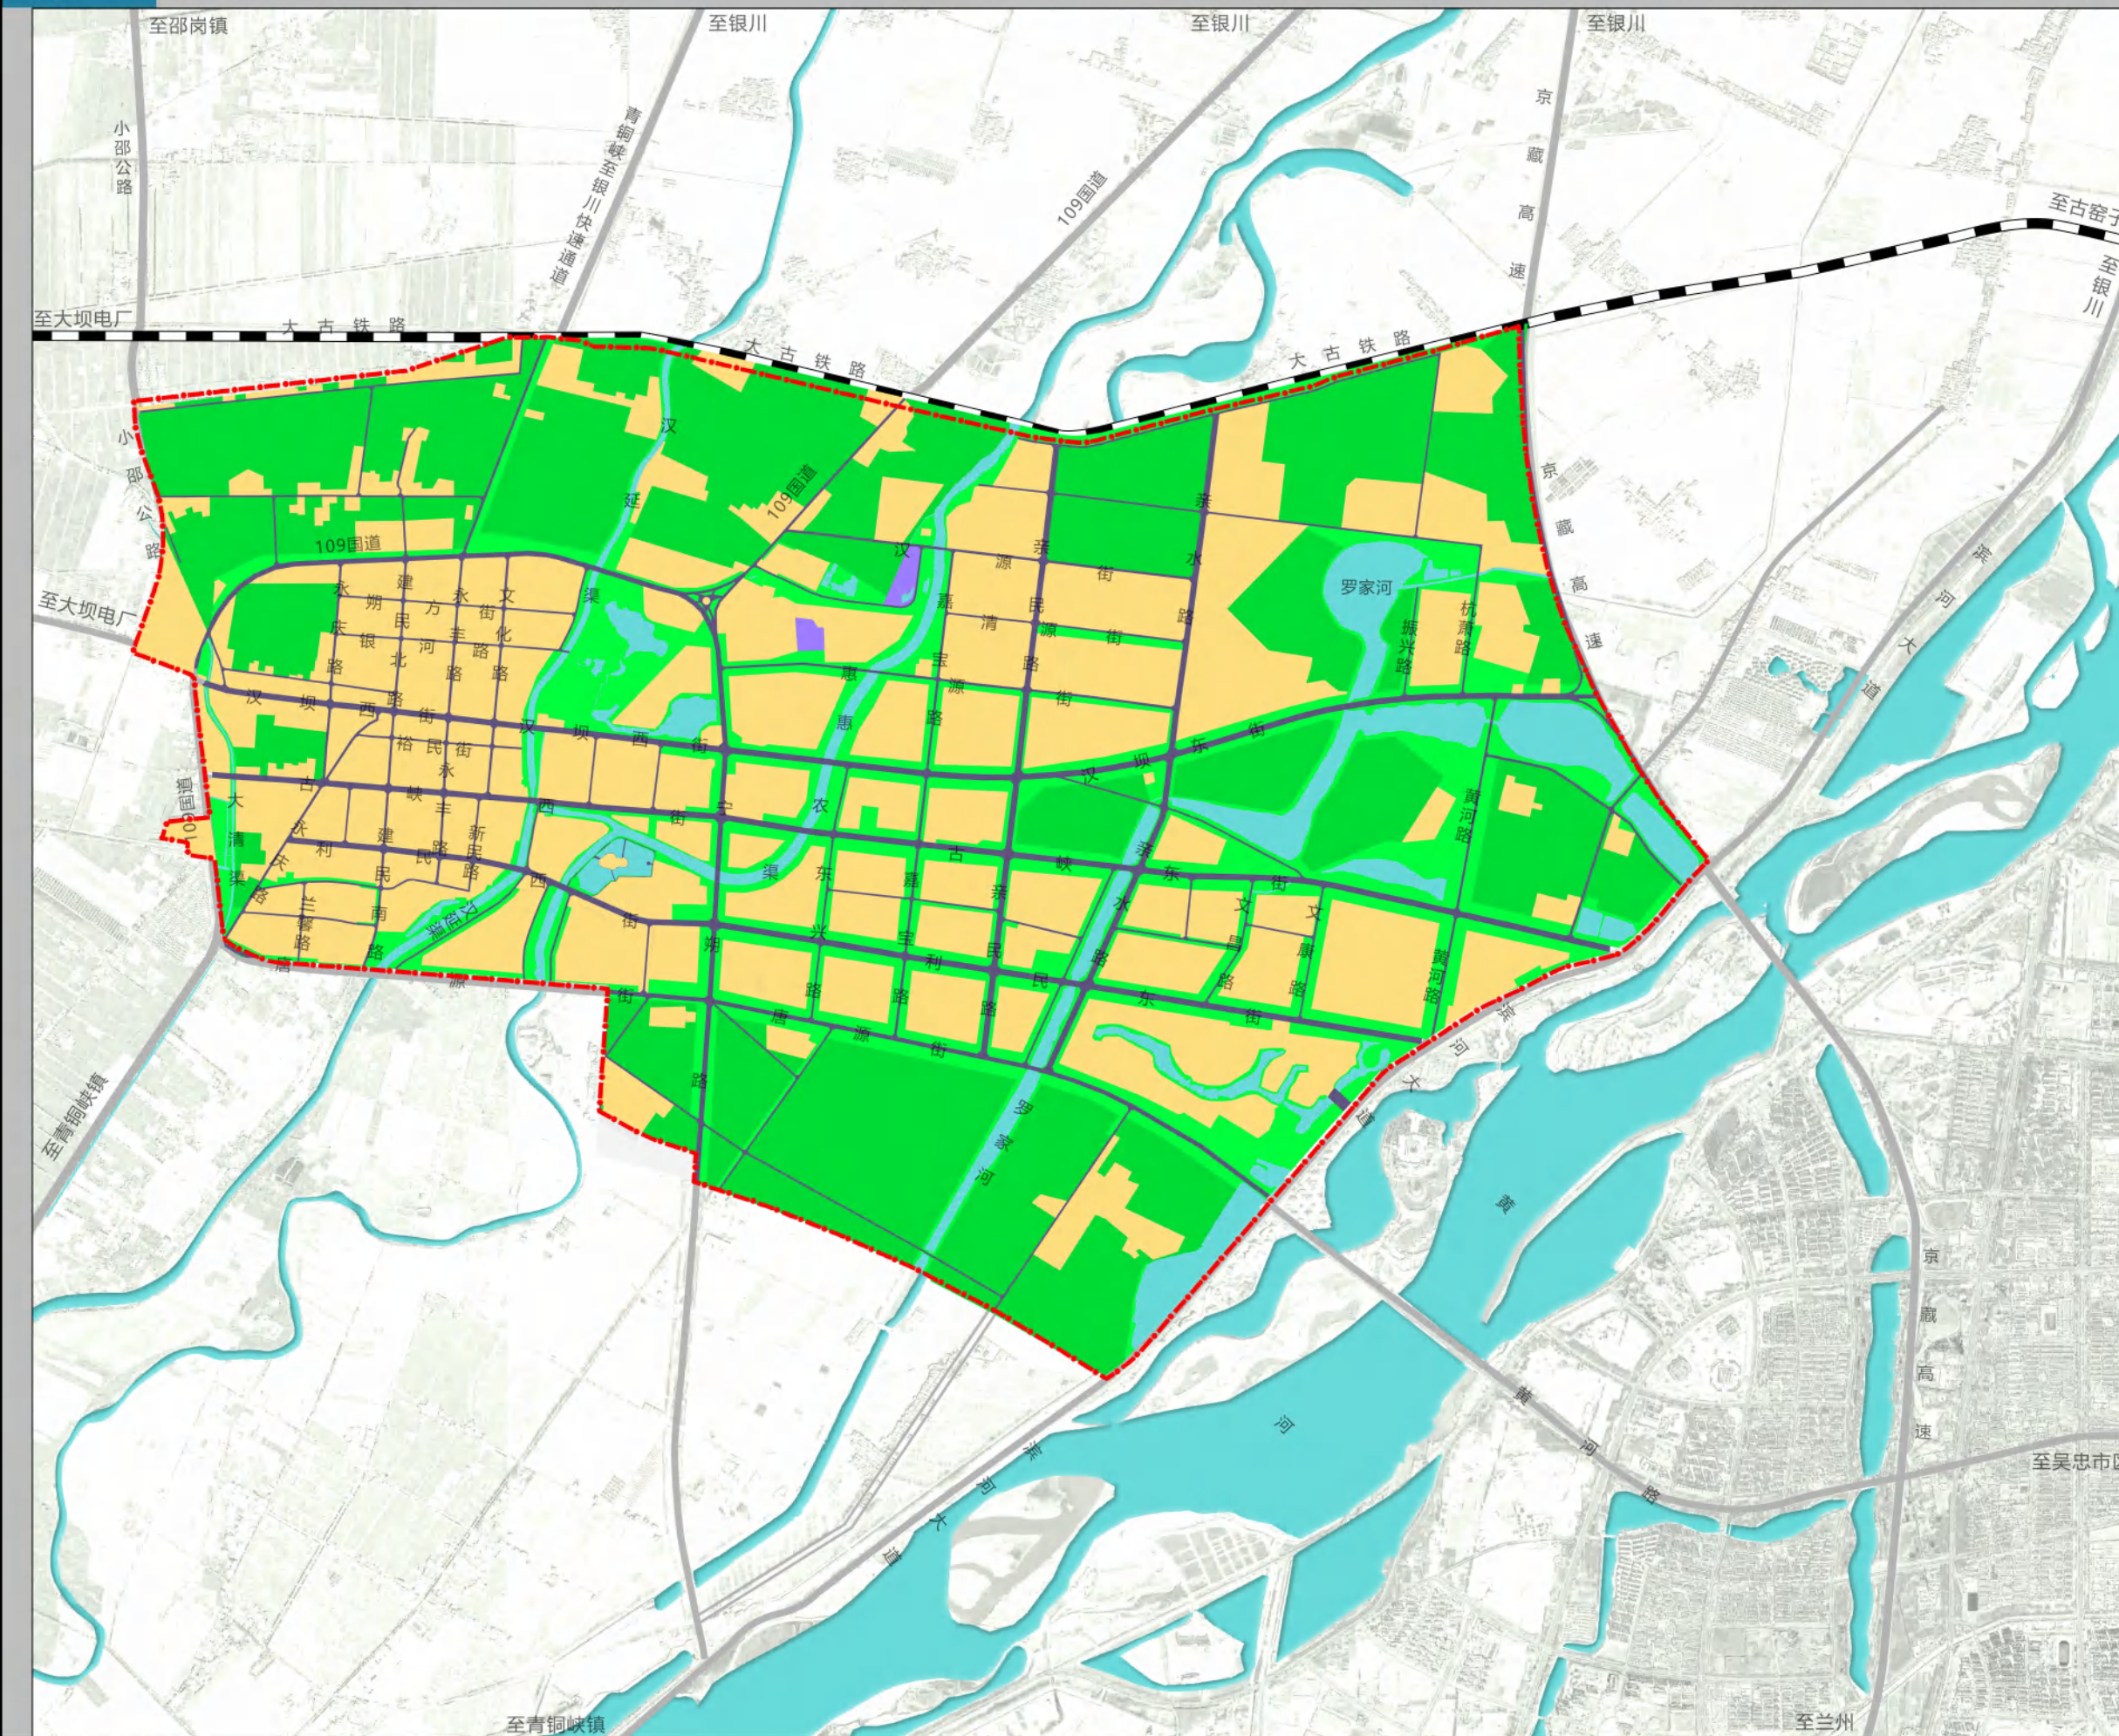

0 500 1000 2000m

图例

- 绿地
- 农林用地
- 建设用地
- 裸地
- 水体
- 道路
- 铁路
- 规划范围