


青铜峡市中心城区绿地系统专项规划（2022-2035年）

公园绿地现状图

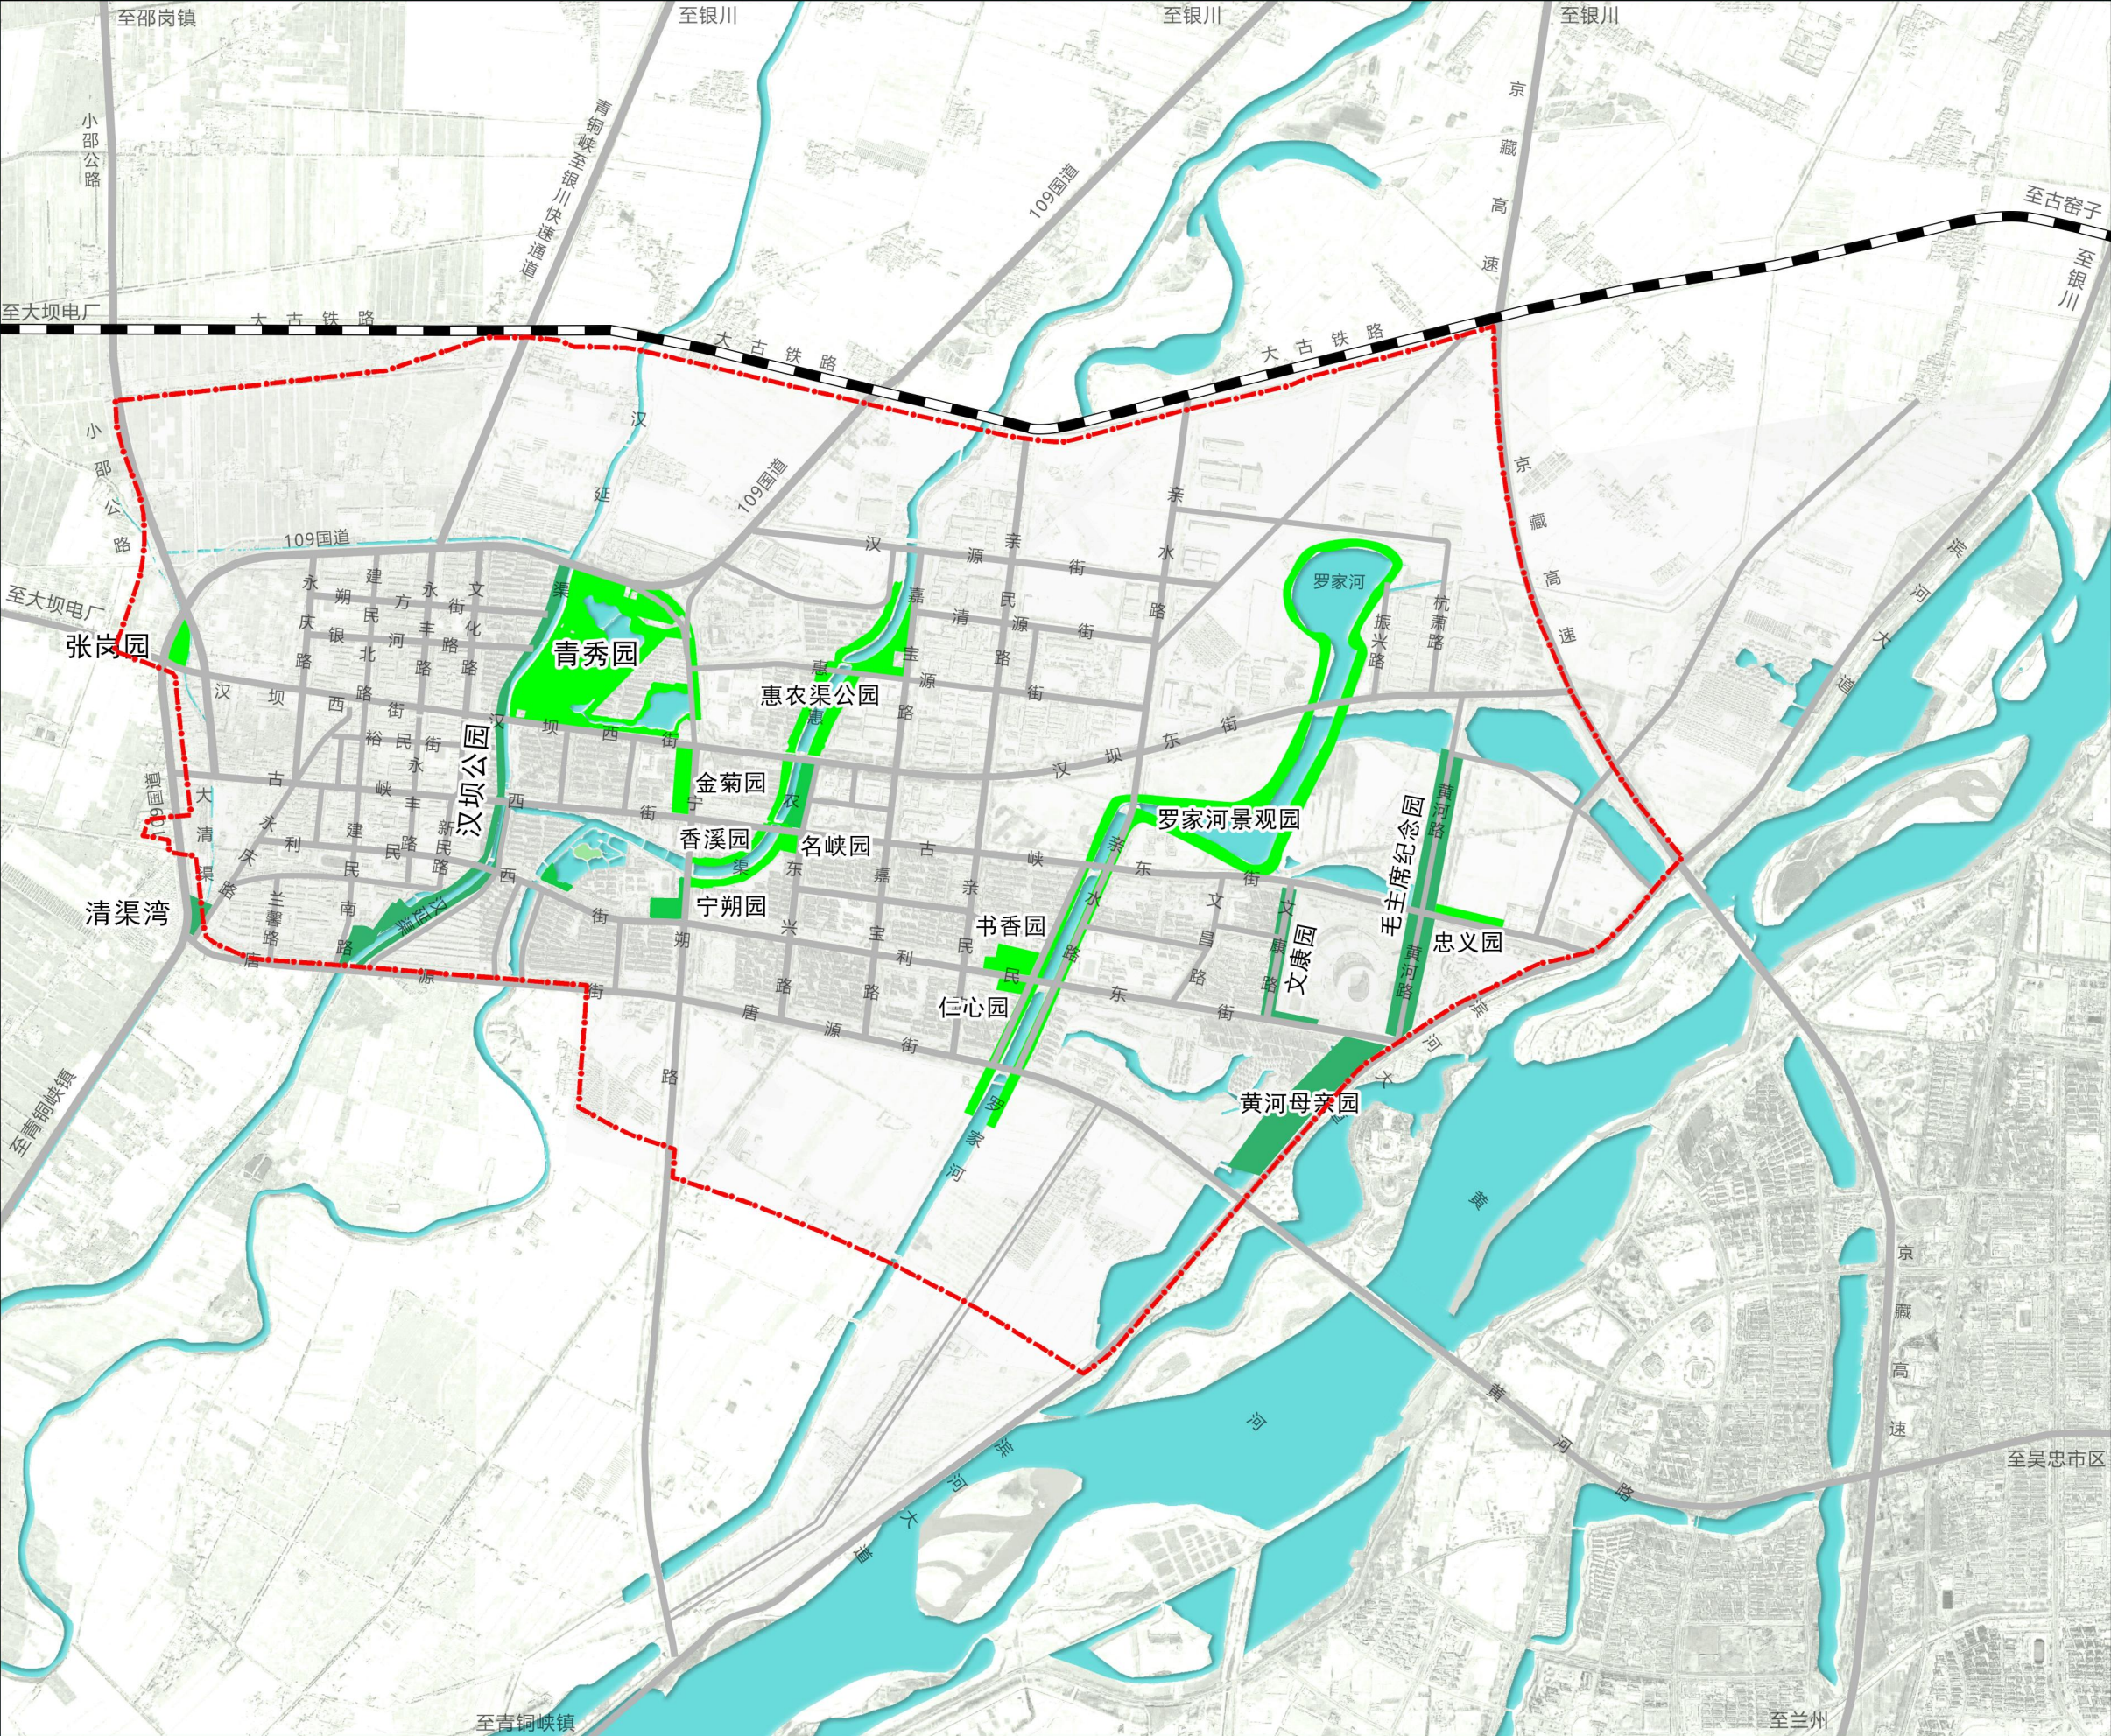


0 500 1000 2000m

图例

- 综合公园
- 社区公园
- 游园
- 街旁绿地
- 水域
- 道路
- 铁路
- 规划范围

青铜峡市中心城区绿地系统专项规划（2022-2035年）

综合公园现状图

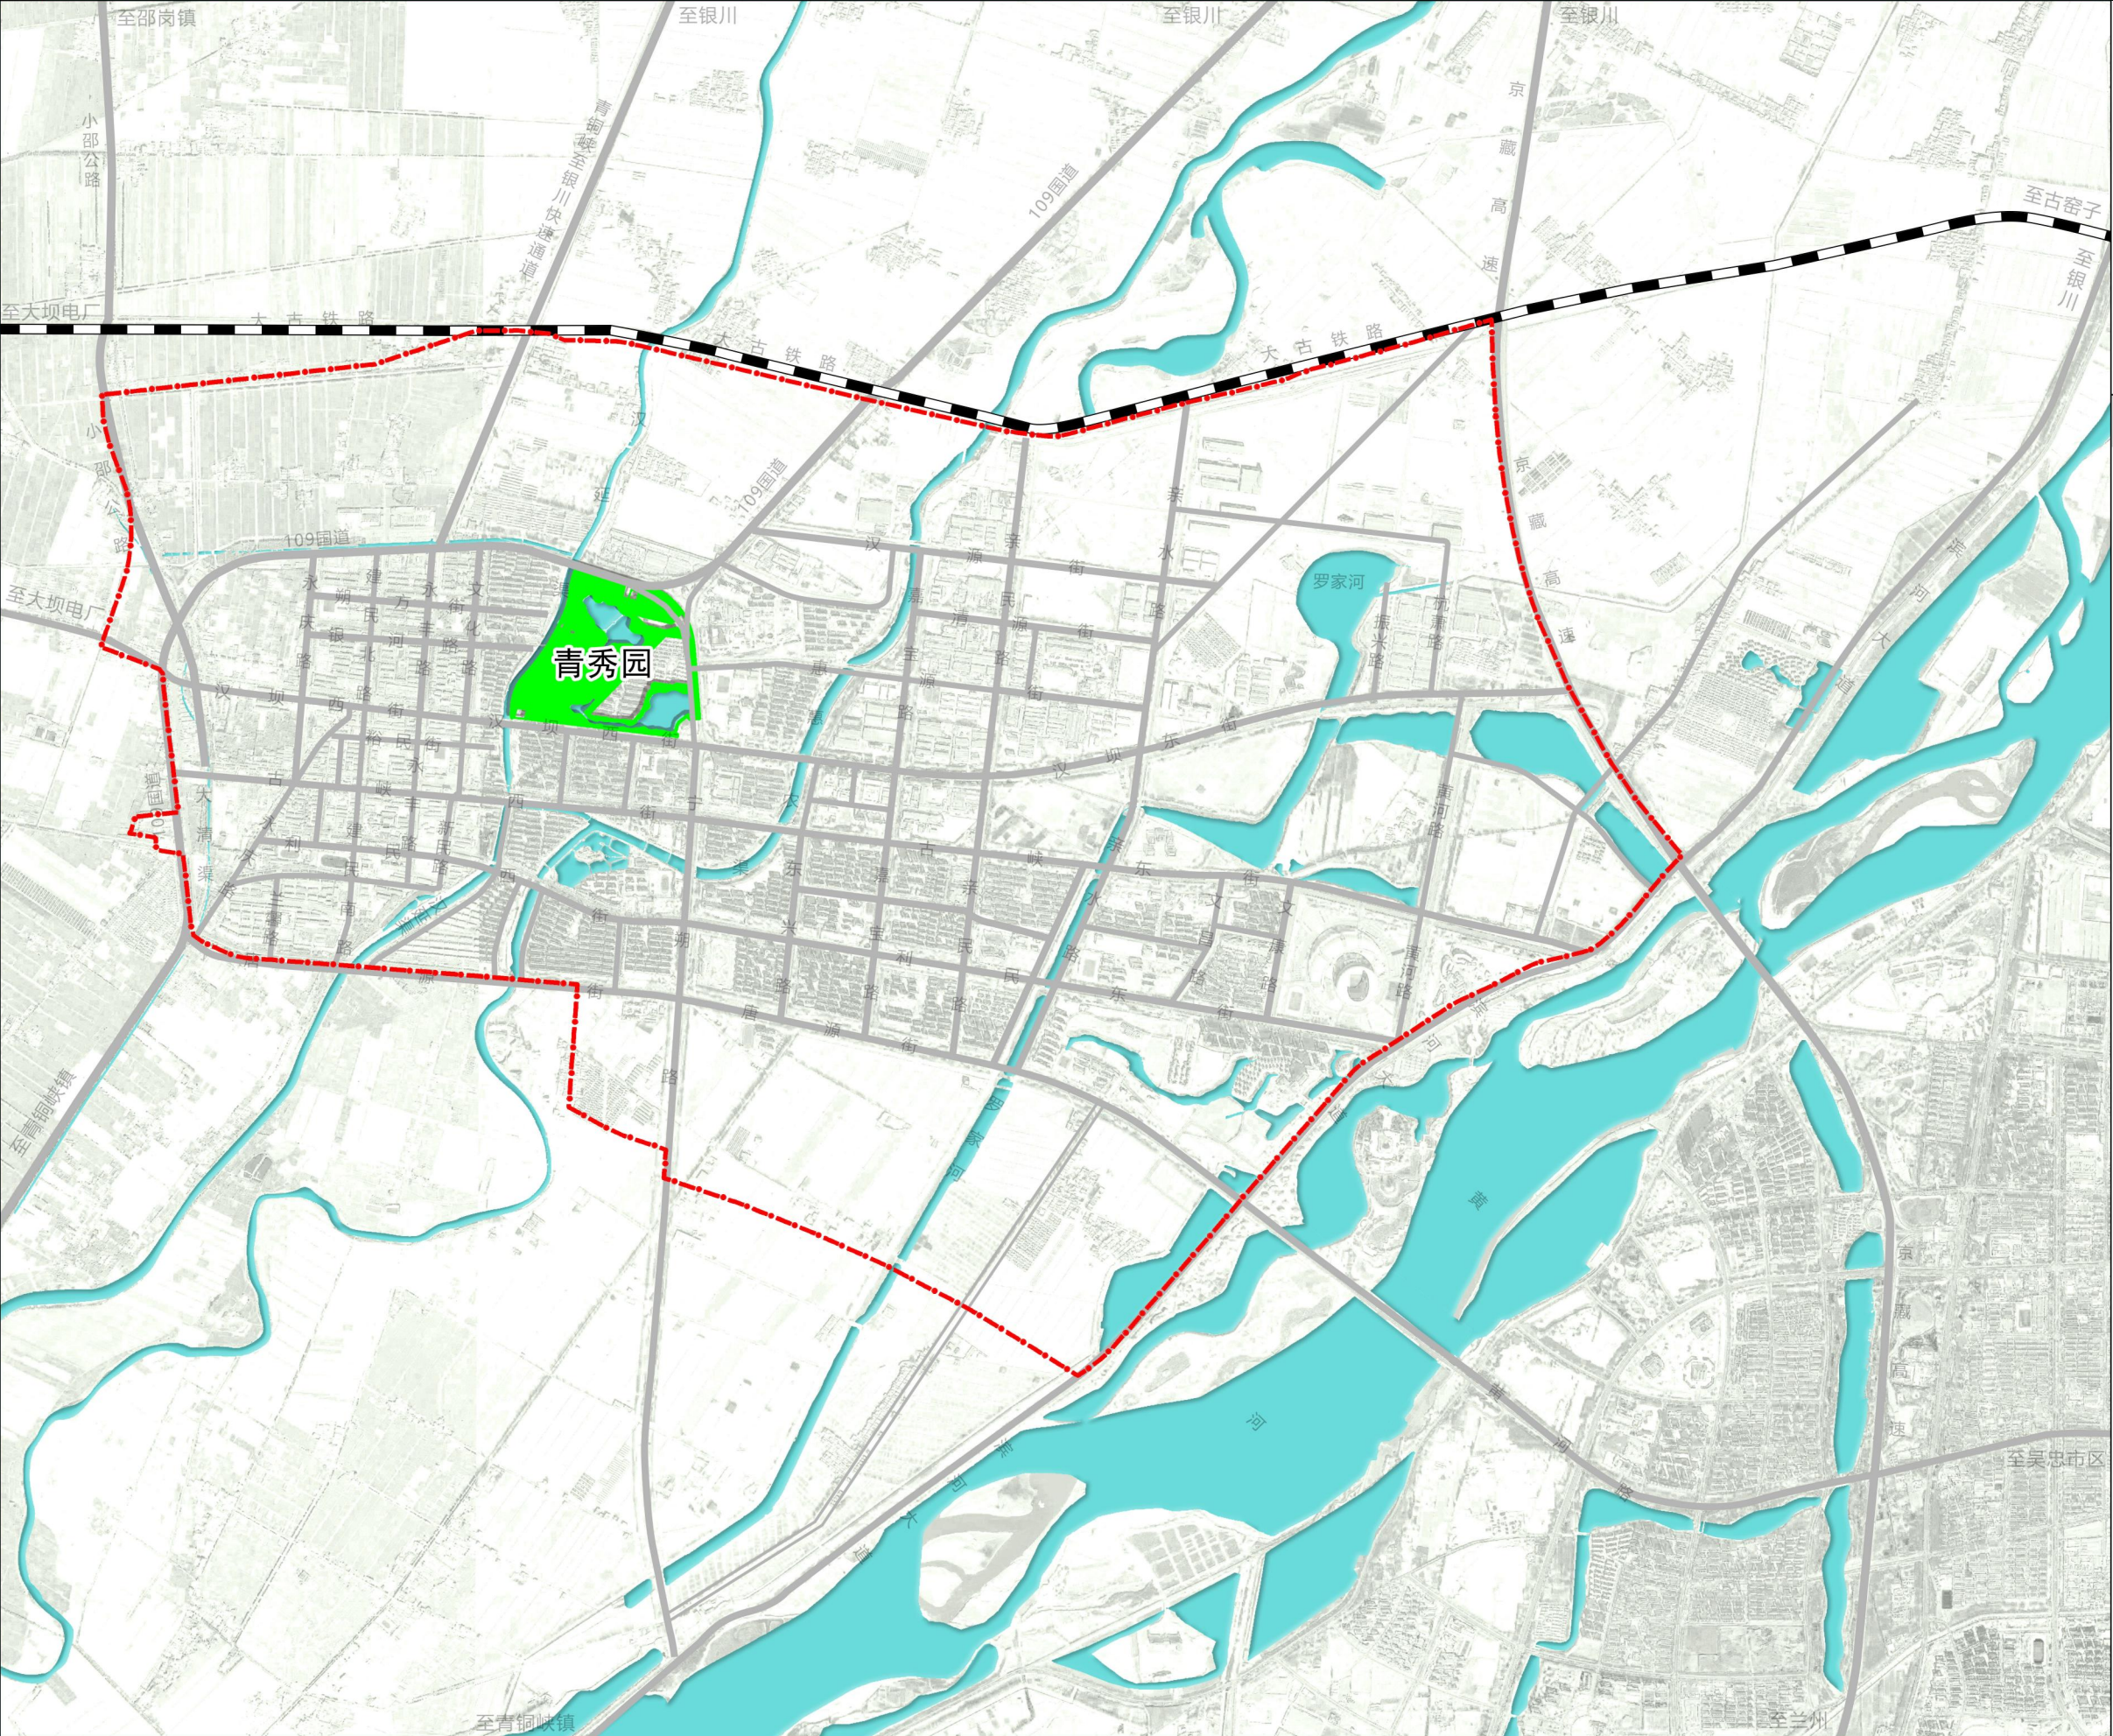


0 500 1000 2000m

图例

- 综合公园
- 水域
- 道路
- 铁路
- 规划范围

青铜峡市中心城区绿地系统专项规划（2022-2035年）

社区公园现状图

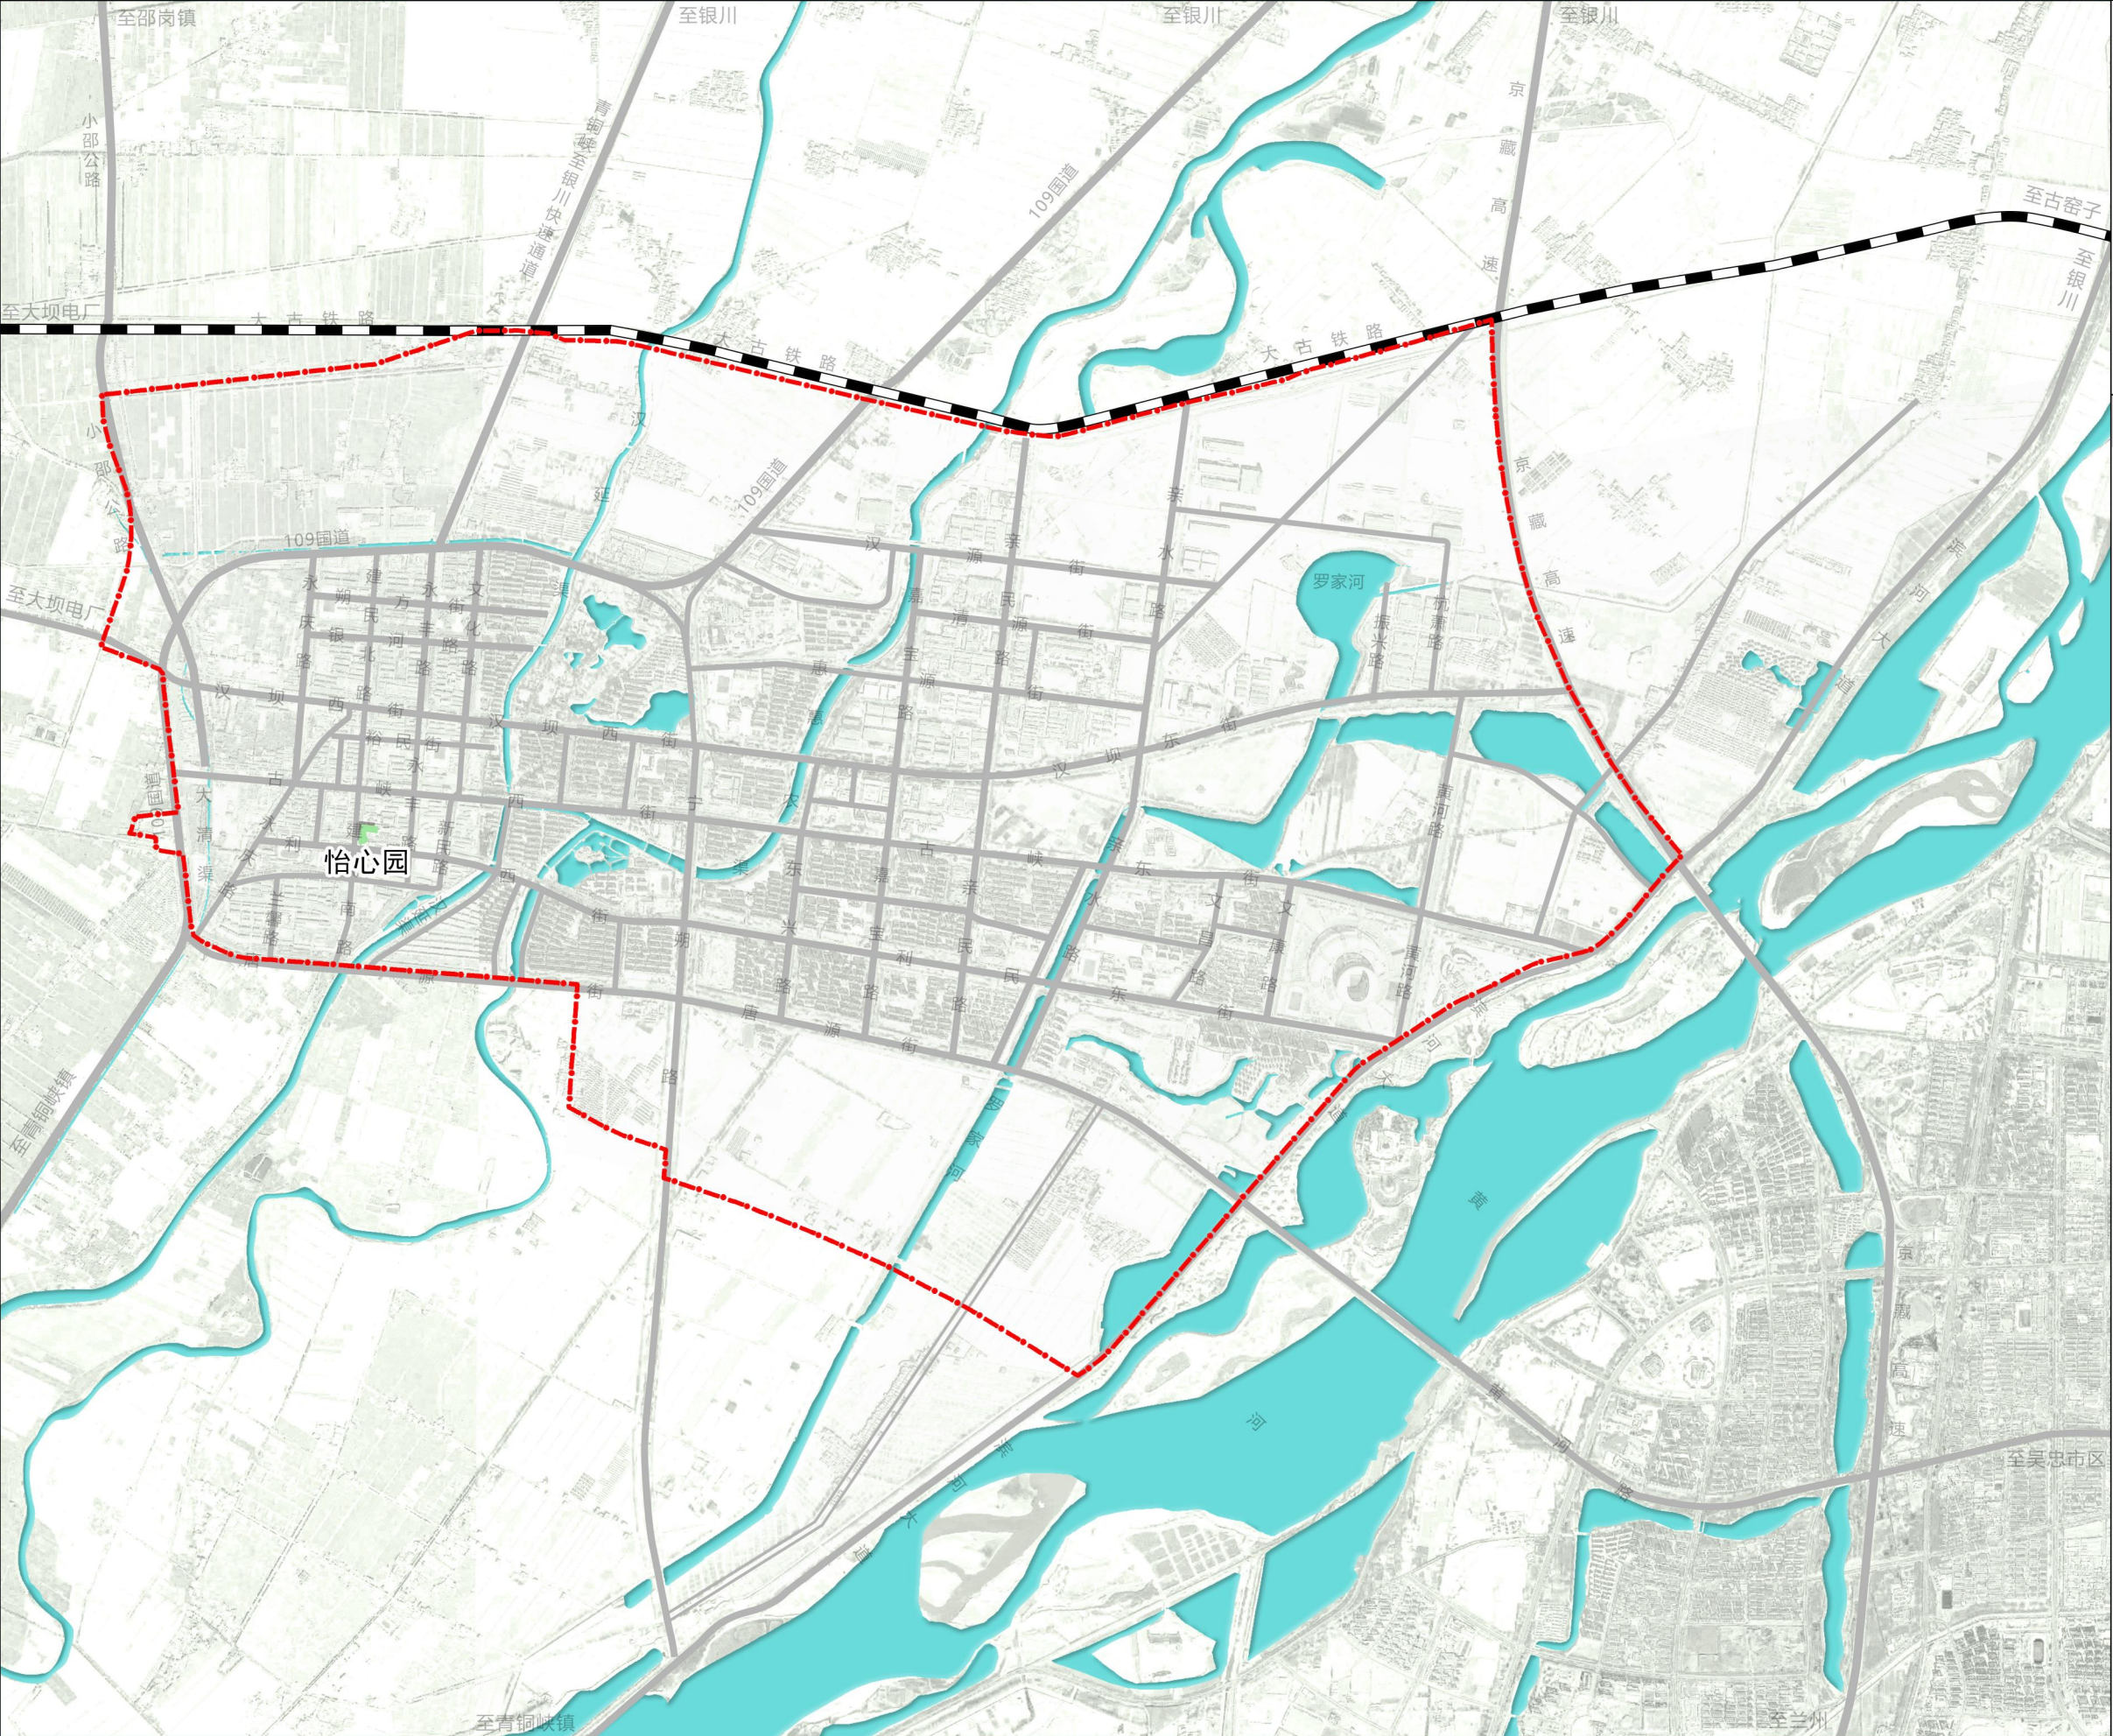


0 500 1000 2000m

图例

- 社区公园
- 水域
- 道路
- 铁路
- 规划范围

青铜峡市中心城区绿地系统专项规划（2022-2035年）

游园现状图

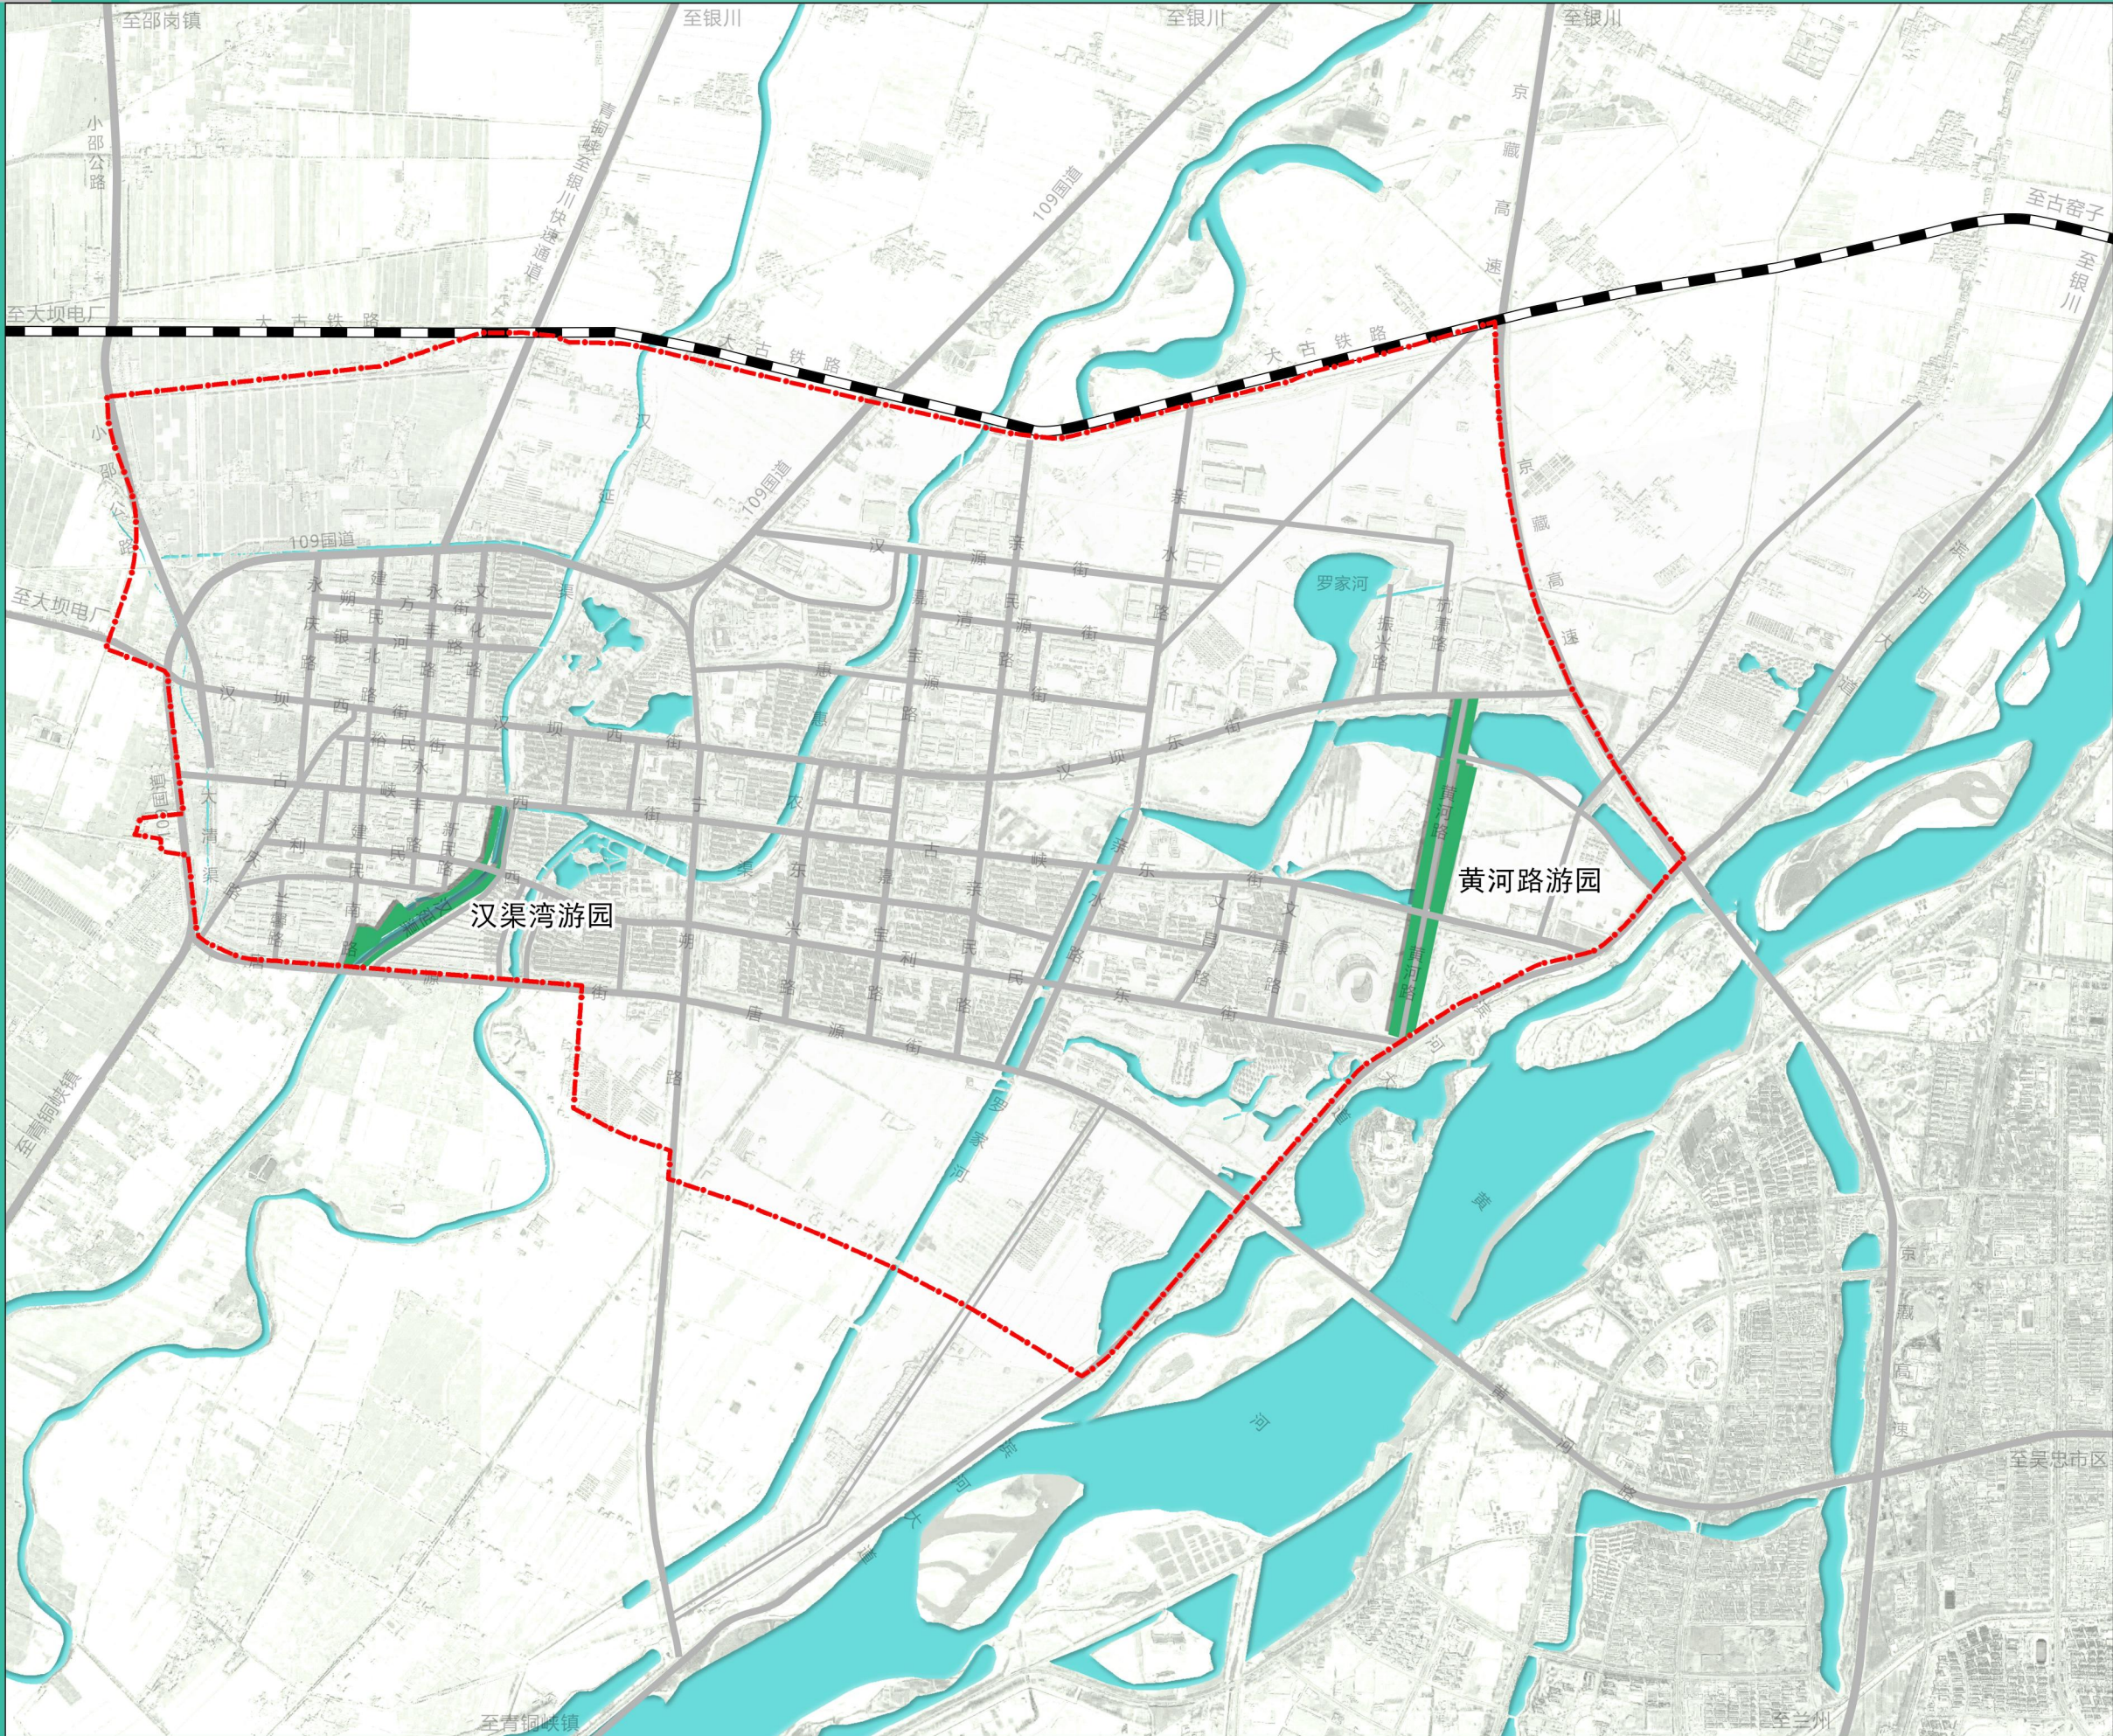


0 500 1000 2000m

图例

- 游园
- 水域
- 道路
- 铁路
- 规划范围

青铜峡市中心城区绿地系统专项规划（2022-2035年）

公园绿地服务半径现状图

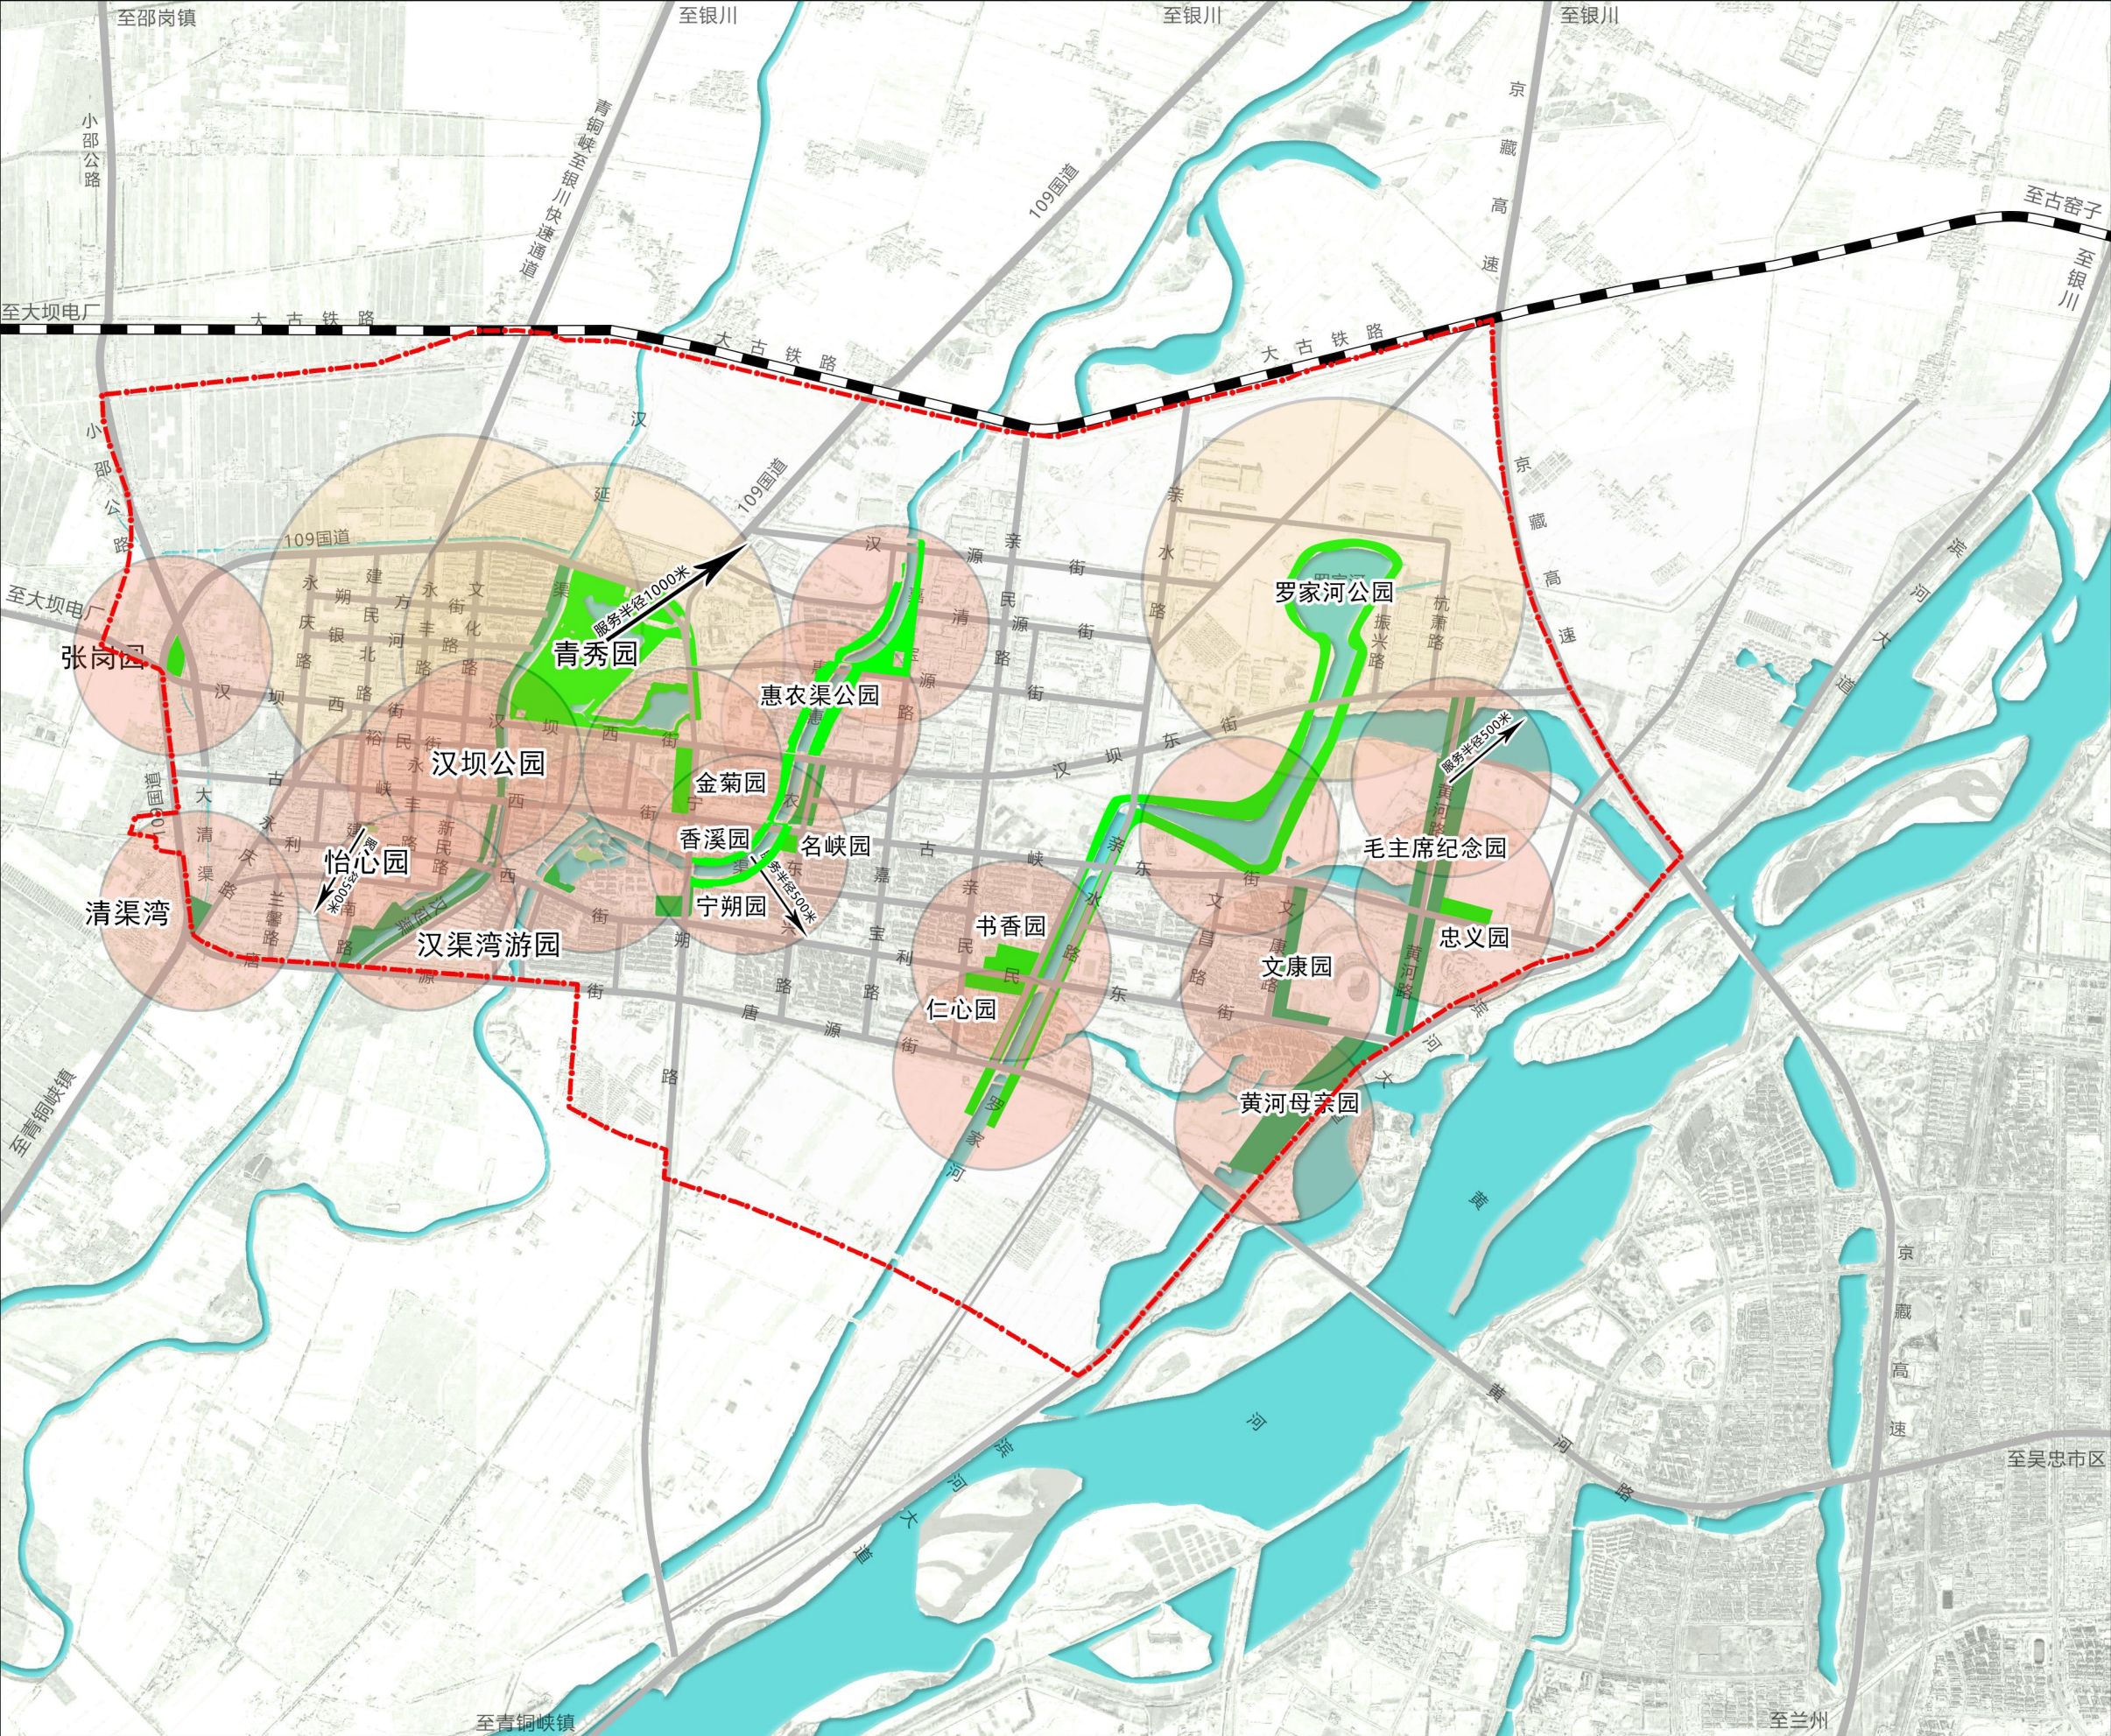


0 500 1000 2000m

图例

- 综合公园
- 社区公园
- 游园
- 街旁绿地
- 覆盖范围
- 水域
- 道路
- 铁路
- 规划范围

青铜峡市中心城区绿地系统专项规划（2022-2035年）


防护绿地现状图

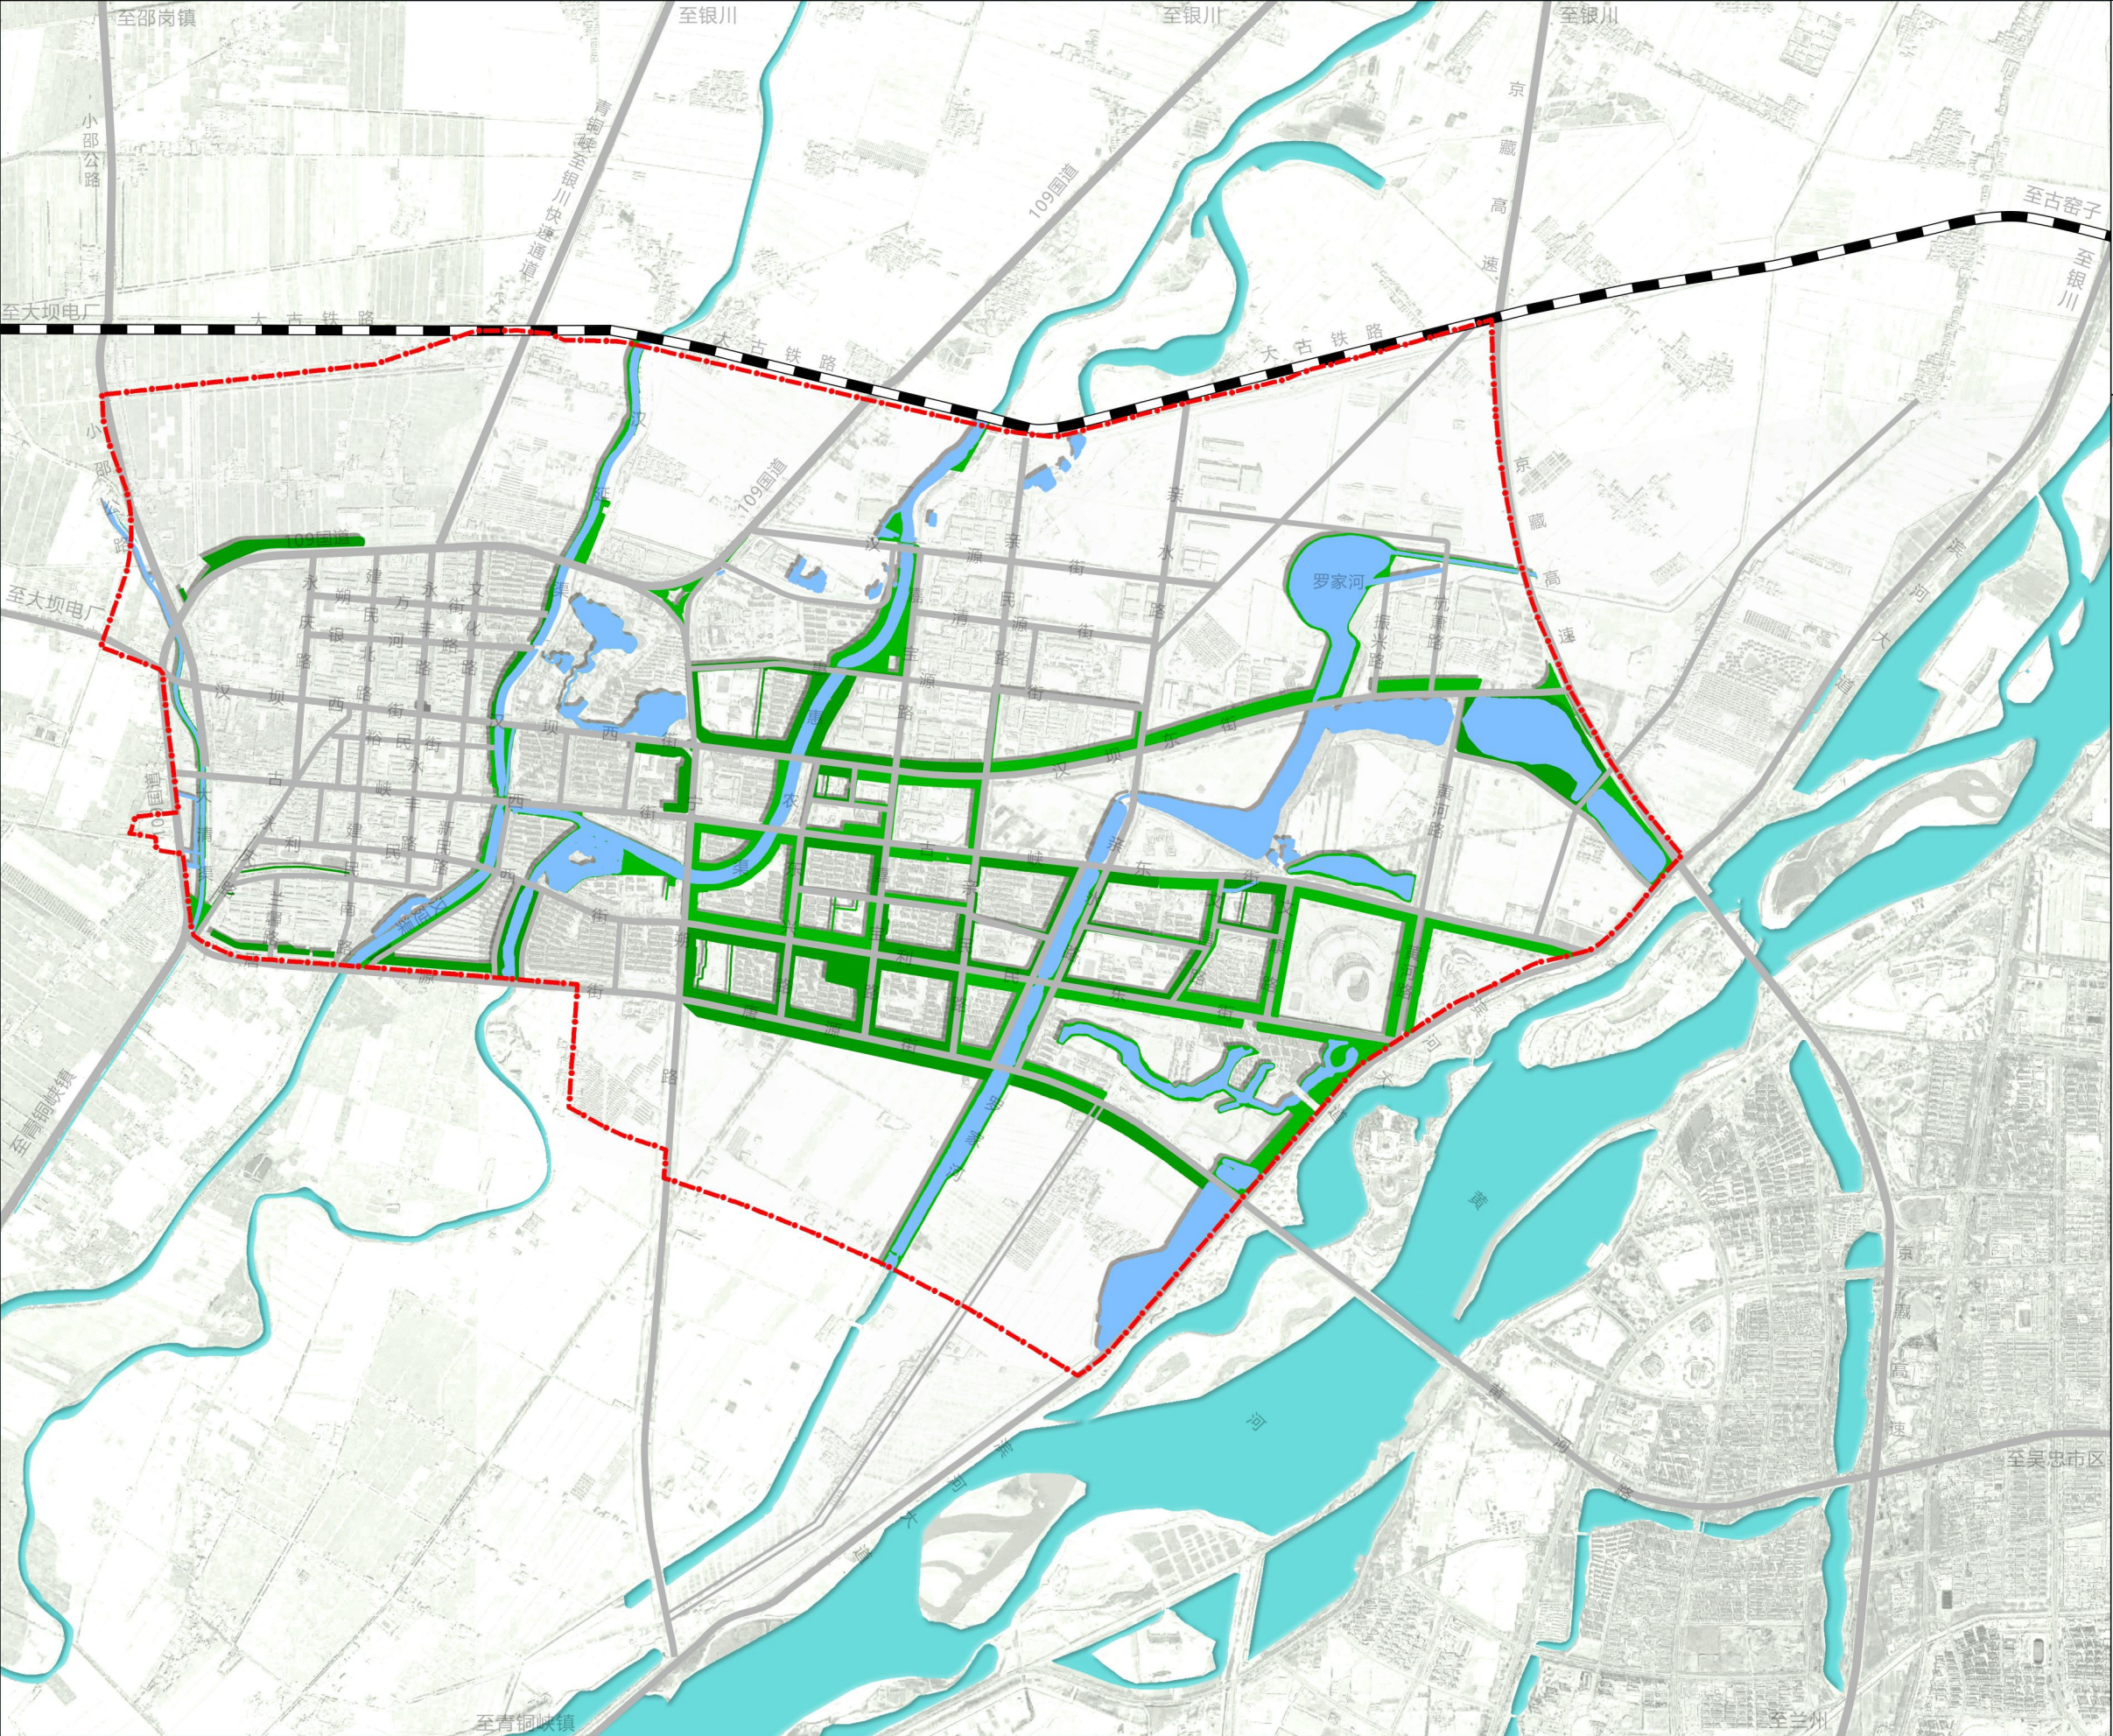

0 500 1000 2000m

图例

- 防护绿地
- 水域
- 道路
- 铁路
- 规划范围

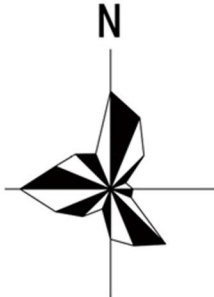

0 500 1000 2000m


图例

- 广场绿地
- 水域
- 道路
- 铁路
- 规划范围

广场用地现状统计表			
序号	名称	位置	面积（公顷）
1	银河广场	银河街以南，朔方街以北，永丰路以东，文化路以西	4.95
2	古峡广场	古峡街与文化路交叉口东北角	0.36
3	怡心园	利民街与建民路东北角	0.61
4	人大西侧小广场	汉坝街与永丰路交叉口东北角	0.1
5	金三角广场	汉坝街与建民路交叉口西南角	0.15
6	郭守敬广场	汉延渠建成区段，北至109国道，南至唐源街	0.36
合计			6.53

青铜峡市中心城区绿地系统专项规划（2022-2035年）

区域绿地现状图

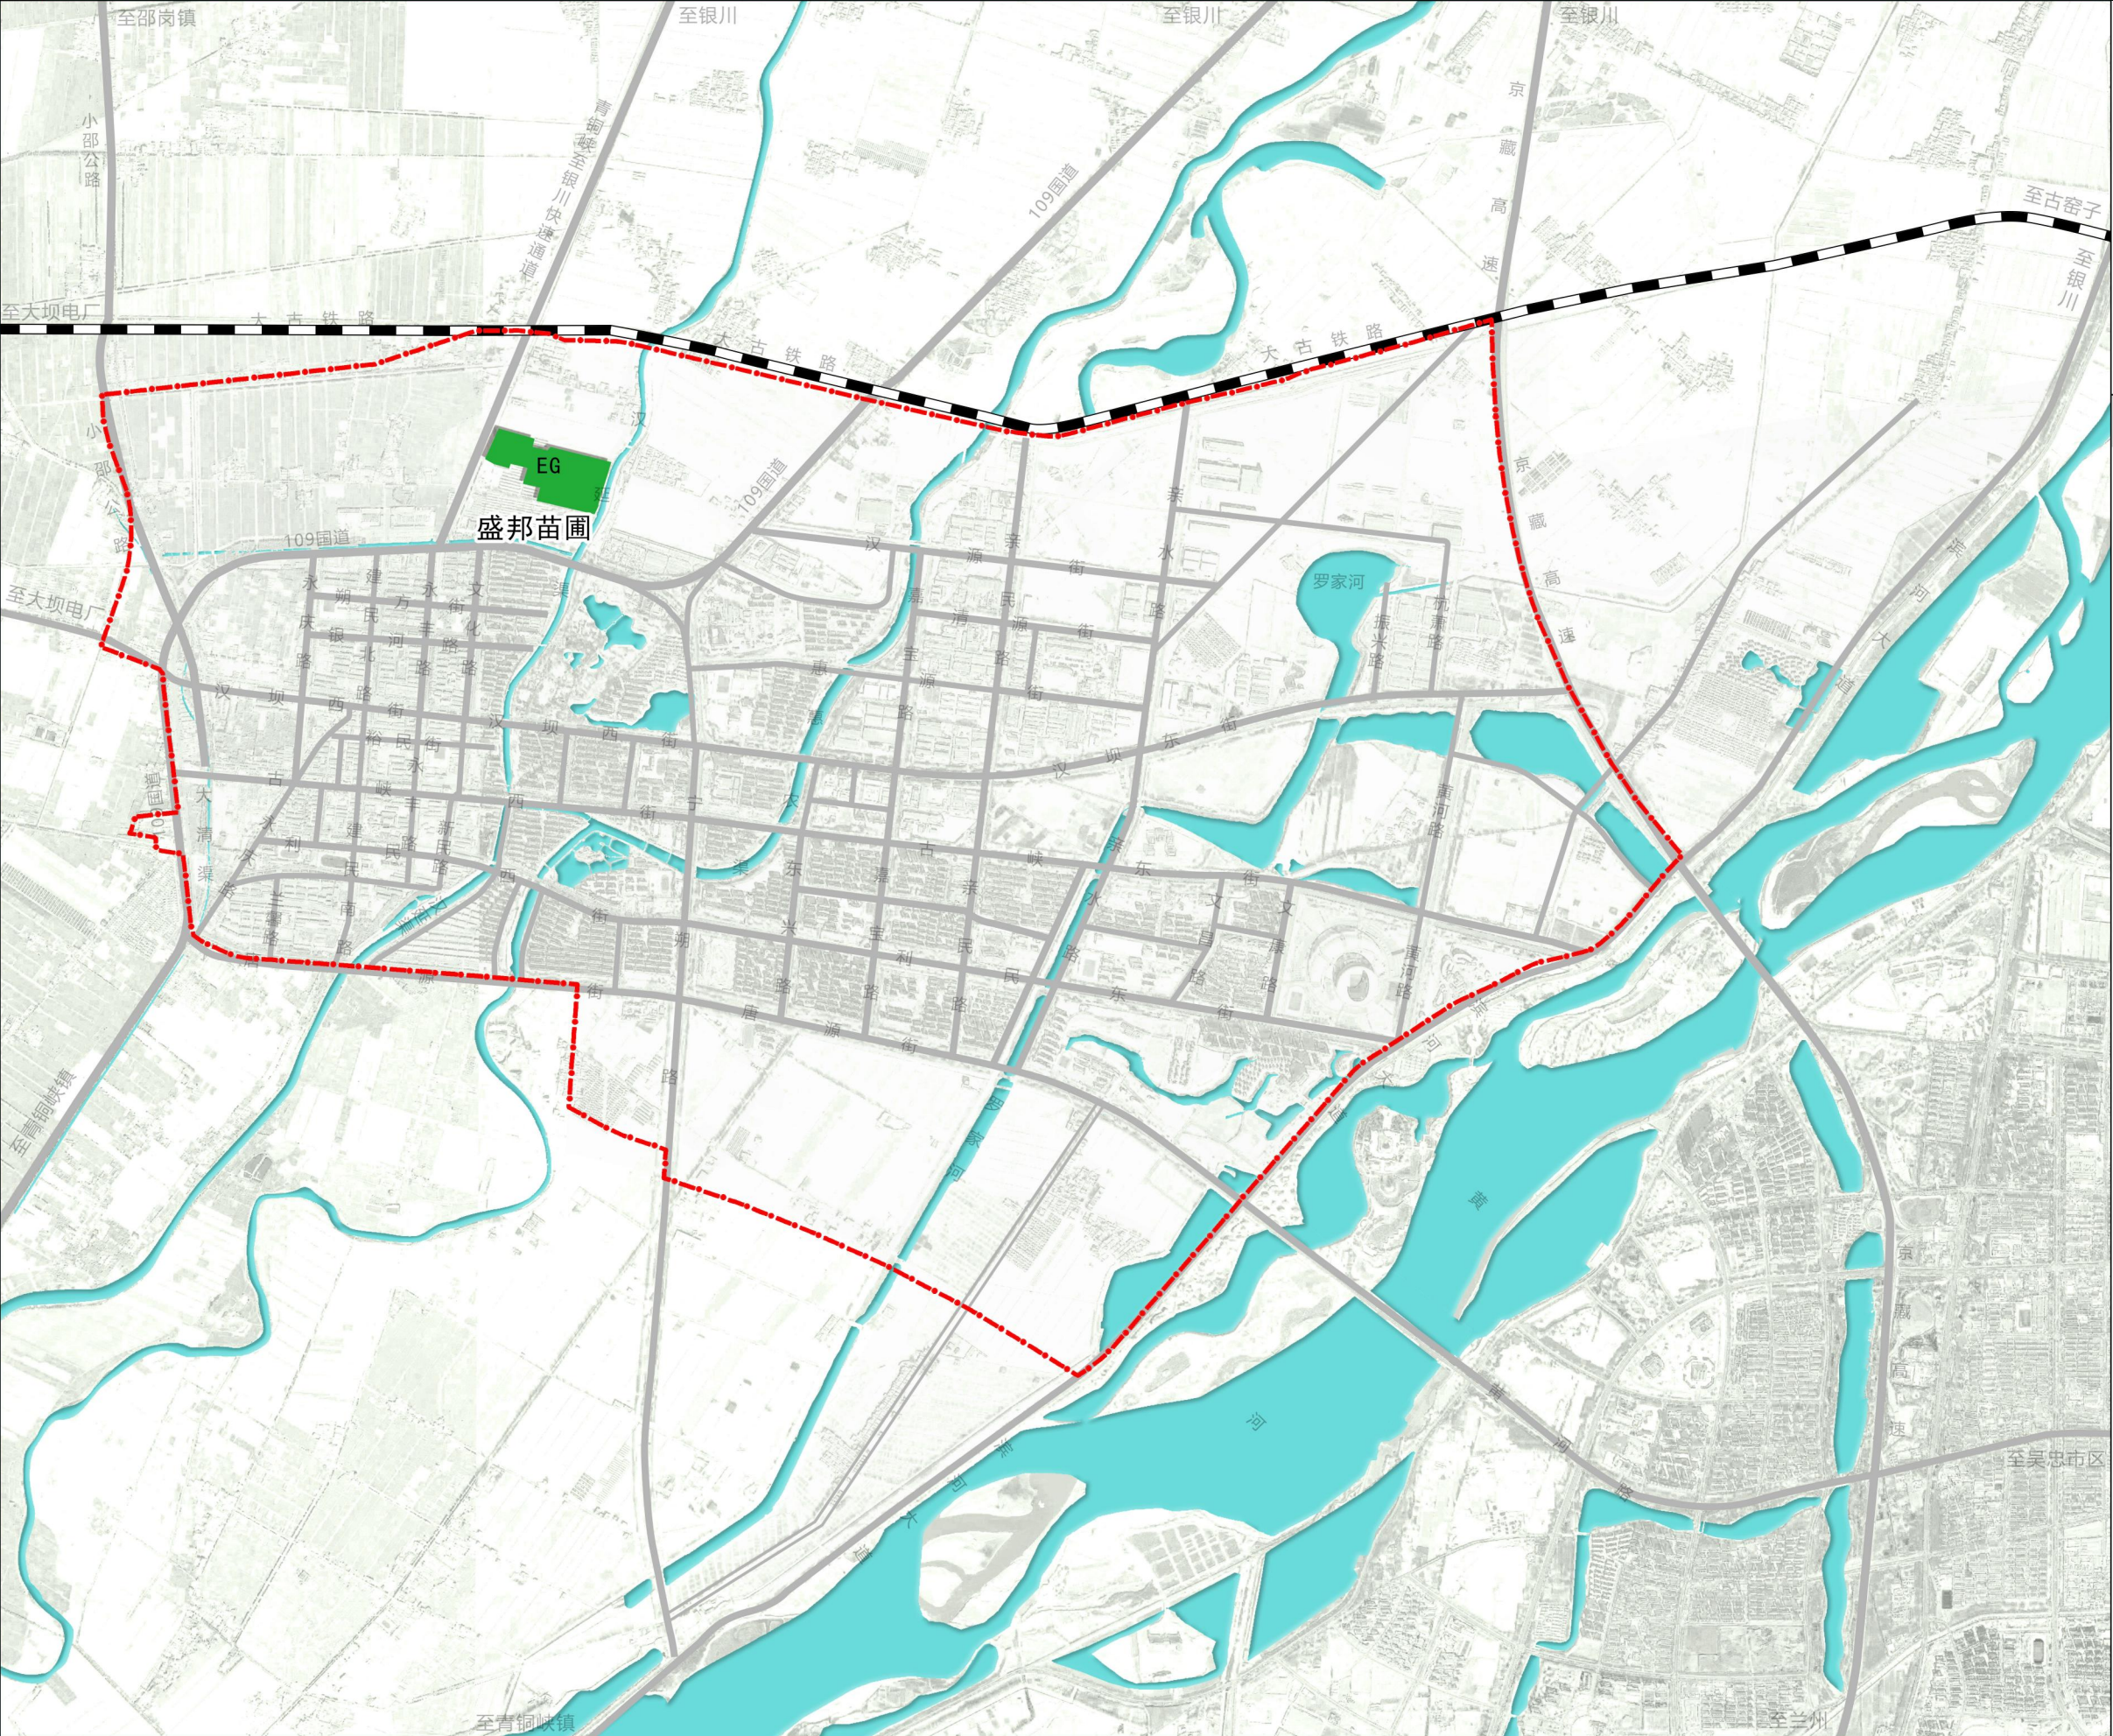



0 500 1000 2000m

图例

- 生产绿地
- 水域
- 道路
- 铁路
- 规划范围

青铜峡市中心城区绿地系统专项规划（2022-2035年）

绿地系统规划图

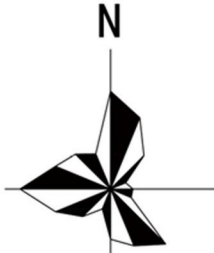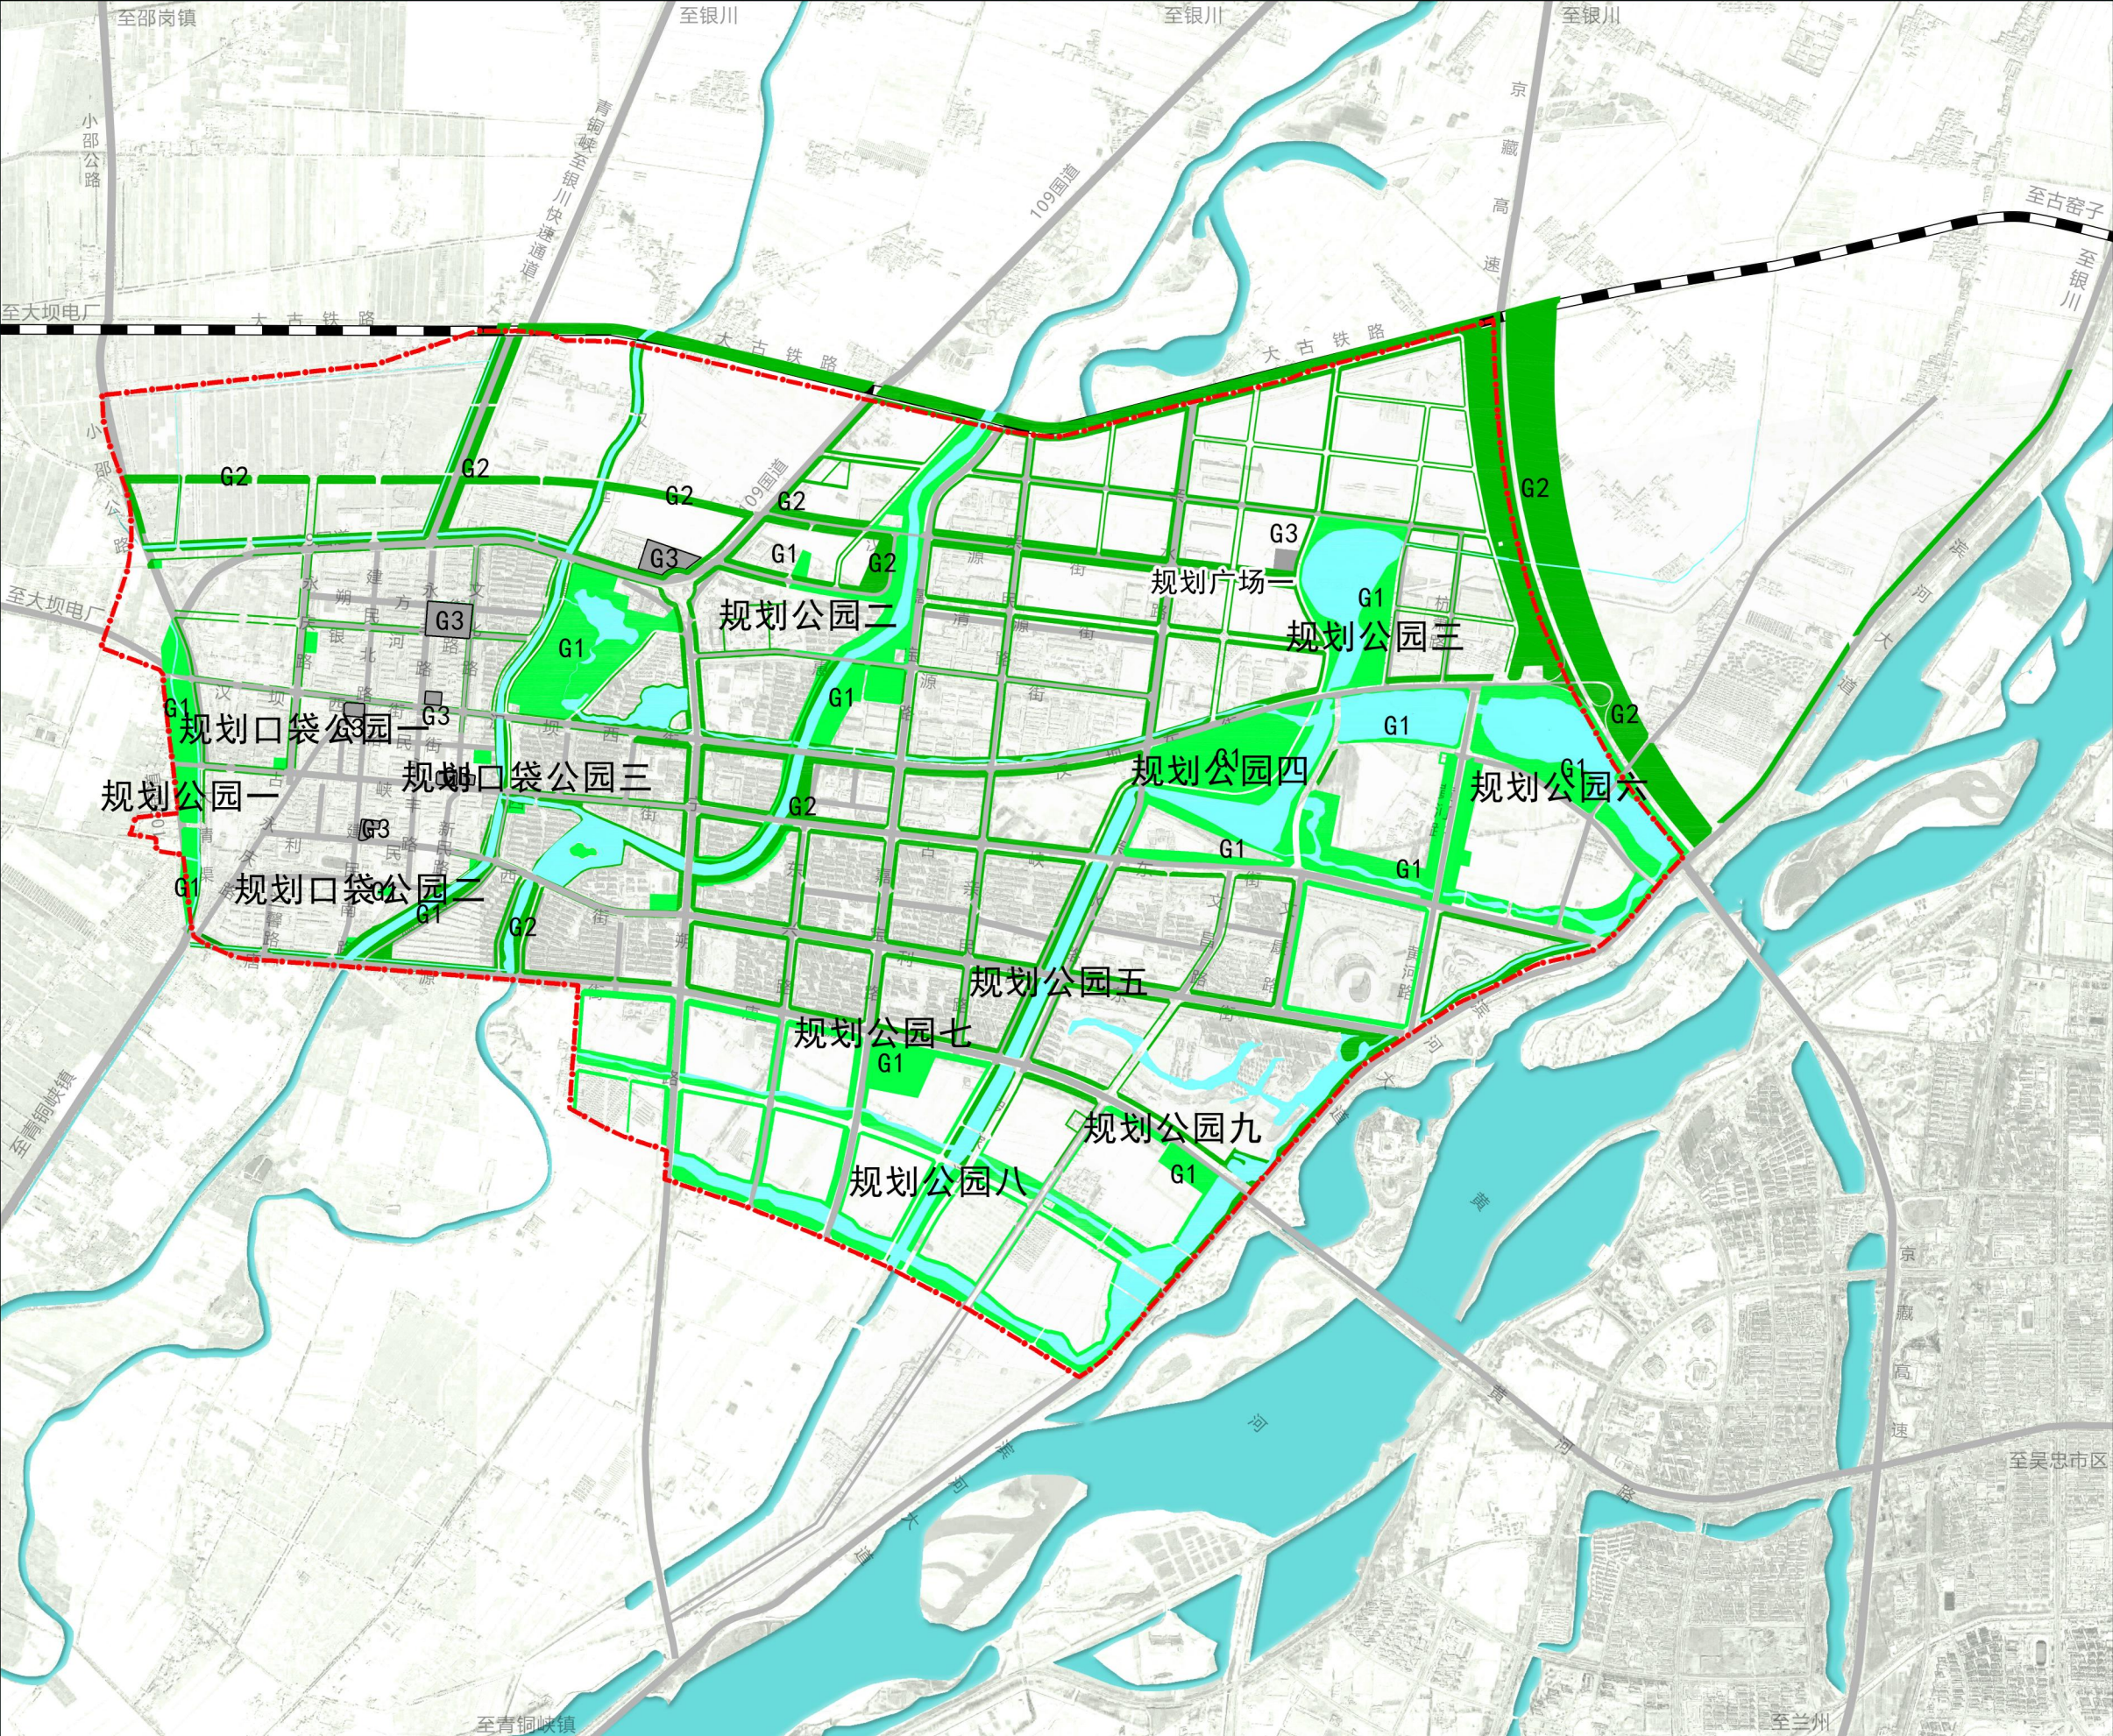


0 500 1000 2000m

图例

- 公园绿地
- 防护绿地
- 广场用地
- 水域
- 道路
- 铁路
- 规划范围


各类绿地规划统计表				
绿地代码		绿地名称	绿地面积 (公顷)	备注
G1		公园绿地	409.31	综合公园4处，社区公园1处，带状公园4处，口袋公园绿地3处，规划新增总面积83.12公顷。
G2		防护绿地	236.63	主要为道路防护绿地
G3		广场用地	8.84	新增广场用地1处，总面积2.67公顷。
XG	RG	居住绿地附属绿地	422.77	附属各类城市建设用地（除“绿地与广场用地”）的绿化用地，不再重复参与城市建设用地平衡
	AG	公共管理与公共服务设施用地附属绿地	215.58	
	BG	商业服务业设施用地附属绿地	26.5	
	SG	道路与交通设施用地附属绿地	41.19	
	WC	物流仓储用地附属绿地	11.45	
	UG	公用设施用地附属绿地	24.21	
小计			741.7	
合计			1396.48	

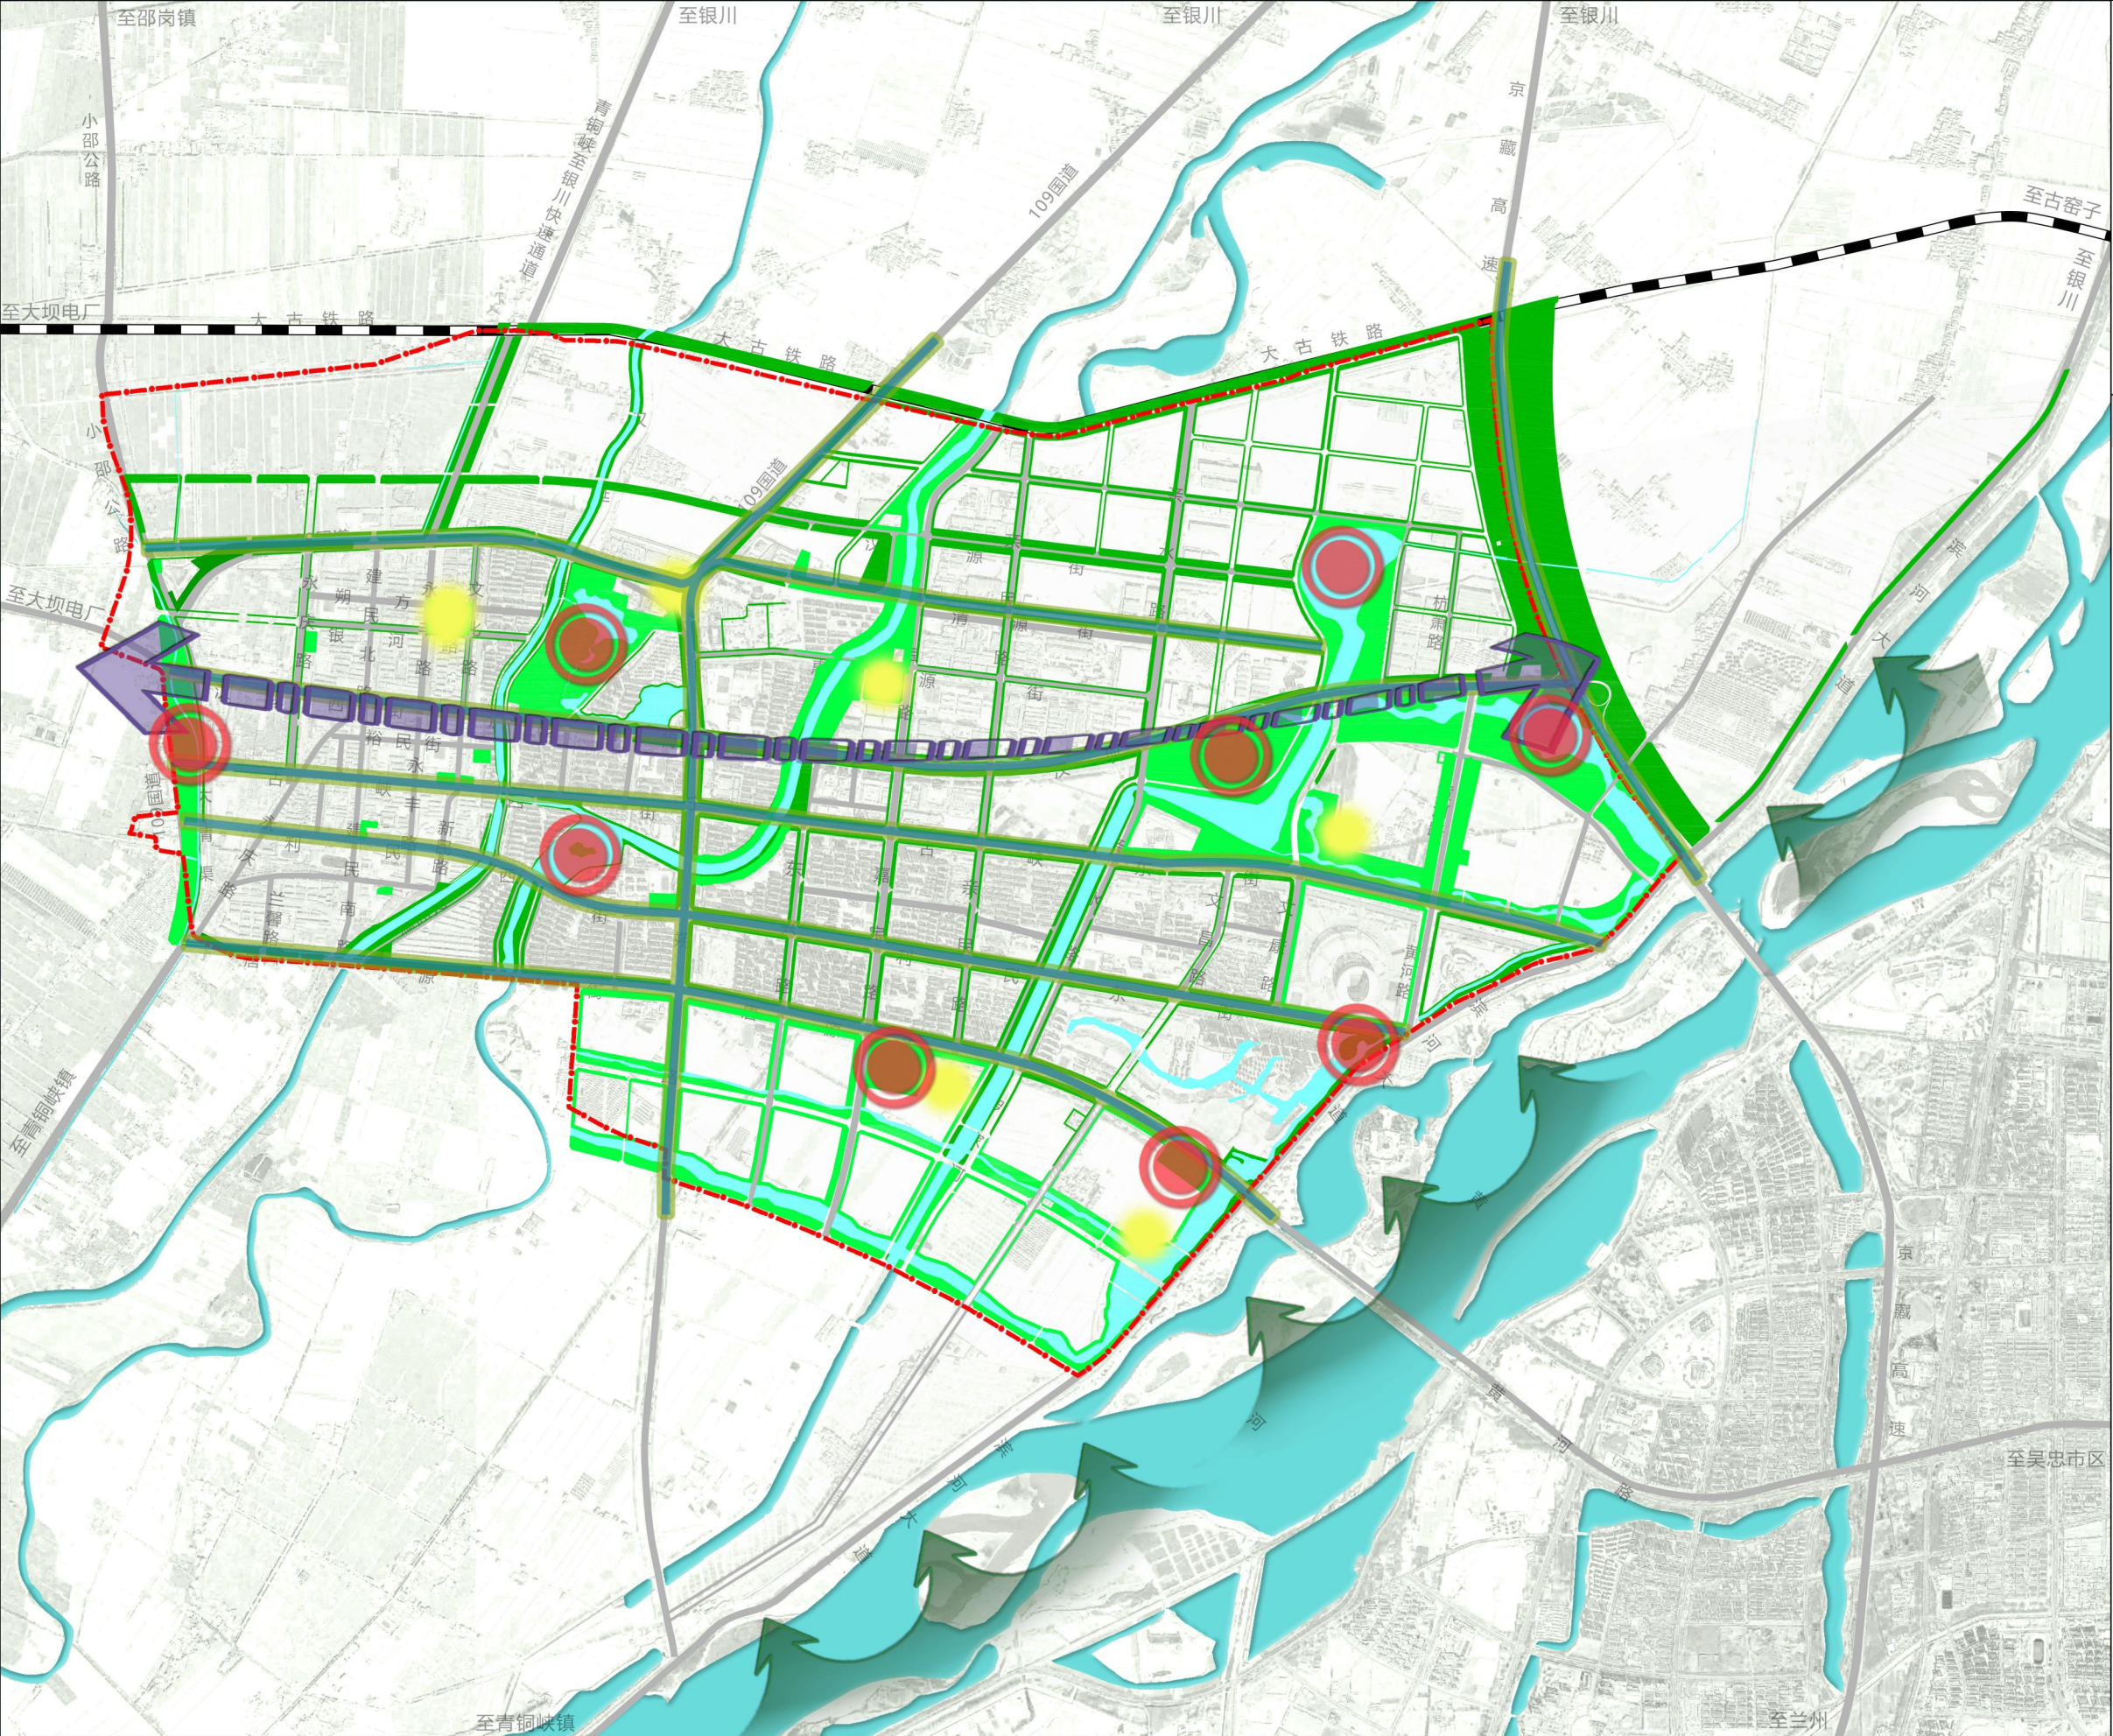

0 500 1000 2000m


图例

- 景观轴线
- 汉坝街景观带
- 景观核心
- 景观节点
- 公园绿地
- 防护绿地
- 其他绿地
- 水域
- 道路
- 铁路
- 规划范围

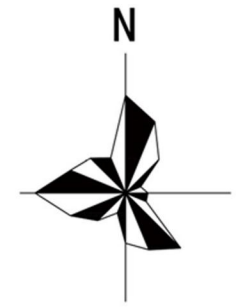

0 500 1000 2000m

图 例

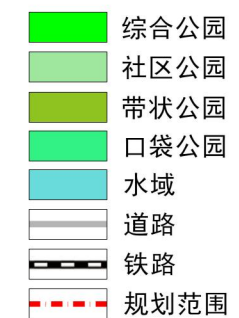

序号	公园类型	公园名称	位置	面积（公顷）	建设类型
1	综合公园	规划公园三	汉坝街与振兴路交叉口西南角 罗家河旁	30.01	规划
2		规划公园四	汉坝街与亲水路交叉口东南角 罗家河以西	2.73	规划
3		规划公园七	唐源街与嘉宝路交叉口东南角	9.99	规划
4		规划公园九	黄河大桥以西240米处	3.26	规划
5	社区公园	规划公园二	武警中队东侧	1.11	规划
6	带状公园	规划公园一	唐源街至109国道大渠渠西侧	16.5	规划
7		规划公园五	罗家河两侧唐源街至利民街段	2.66	规划
8		规划公园六	青钢峡高速收费站以南，黄河路以东	2.82	规划
9		规划公园八	唐源街以南3.7公里，罗家河两侧	13	规划
10	口袋公园	规划口袋公园一	永庆路与古峡西街交叉口西北角	0.45	规划
11		规划口袋公园二	建民南路东侧，青钢峡二幼南苑分院对面	0.13	规划
12		规划口袋公园三	汉延渠与古峡街交叉口东南角（贺兰雪店旁）	0.06	规划
合计				83.12	—