青铜峡市中心城区海绵城市专项规划（2022-2035年）

城市小区海绵空间及设施规划图

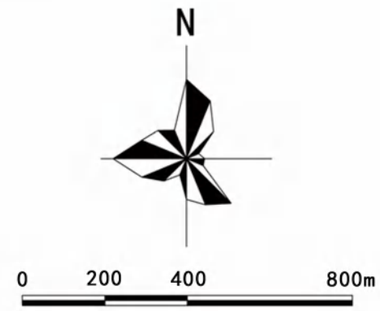

图 例

- 屋顶雨水收集罐
- 雨水花园
- 透水铺装
- 下沉式绿地
- 已建小区海绵化改造
- 老旧小区集中区域
- 水域
- 道路
- 铁路
- 规划范围

青铜峡市中心城区海绵城市专项规划（2022-2035年）

道路竖向规划图

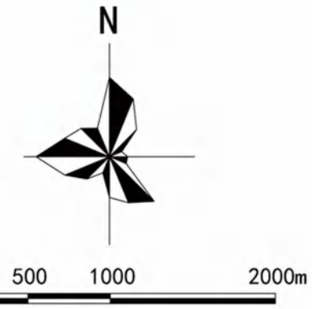

图 例

- 坐标 (X=4211652.532 Y=5996997.682)
- 道路标高 (1119.70)
- 水域
- 道路
- 铁路
- 规划范围

青铜峡市中心城区海绵城市专项规划（2022-2035年）

城市水系规划图

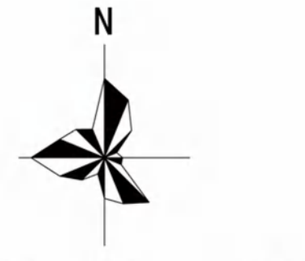

图 例

- 中心城区水域
- 其他水域
- 道路
- 铁路
- 规划范围

青铜峡市中心城区海绵城市专项规划（2022-2035年）

城市超标雨水公园调蓄规划图

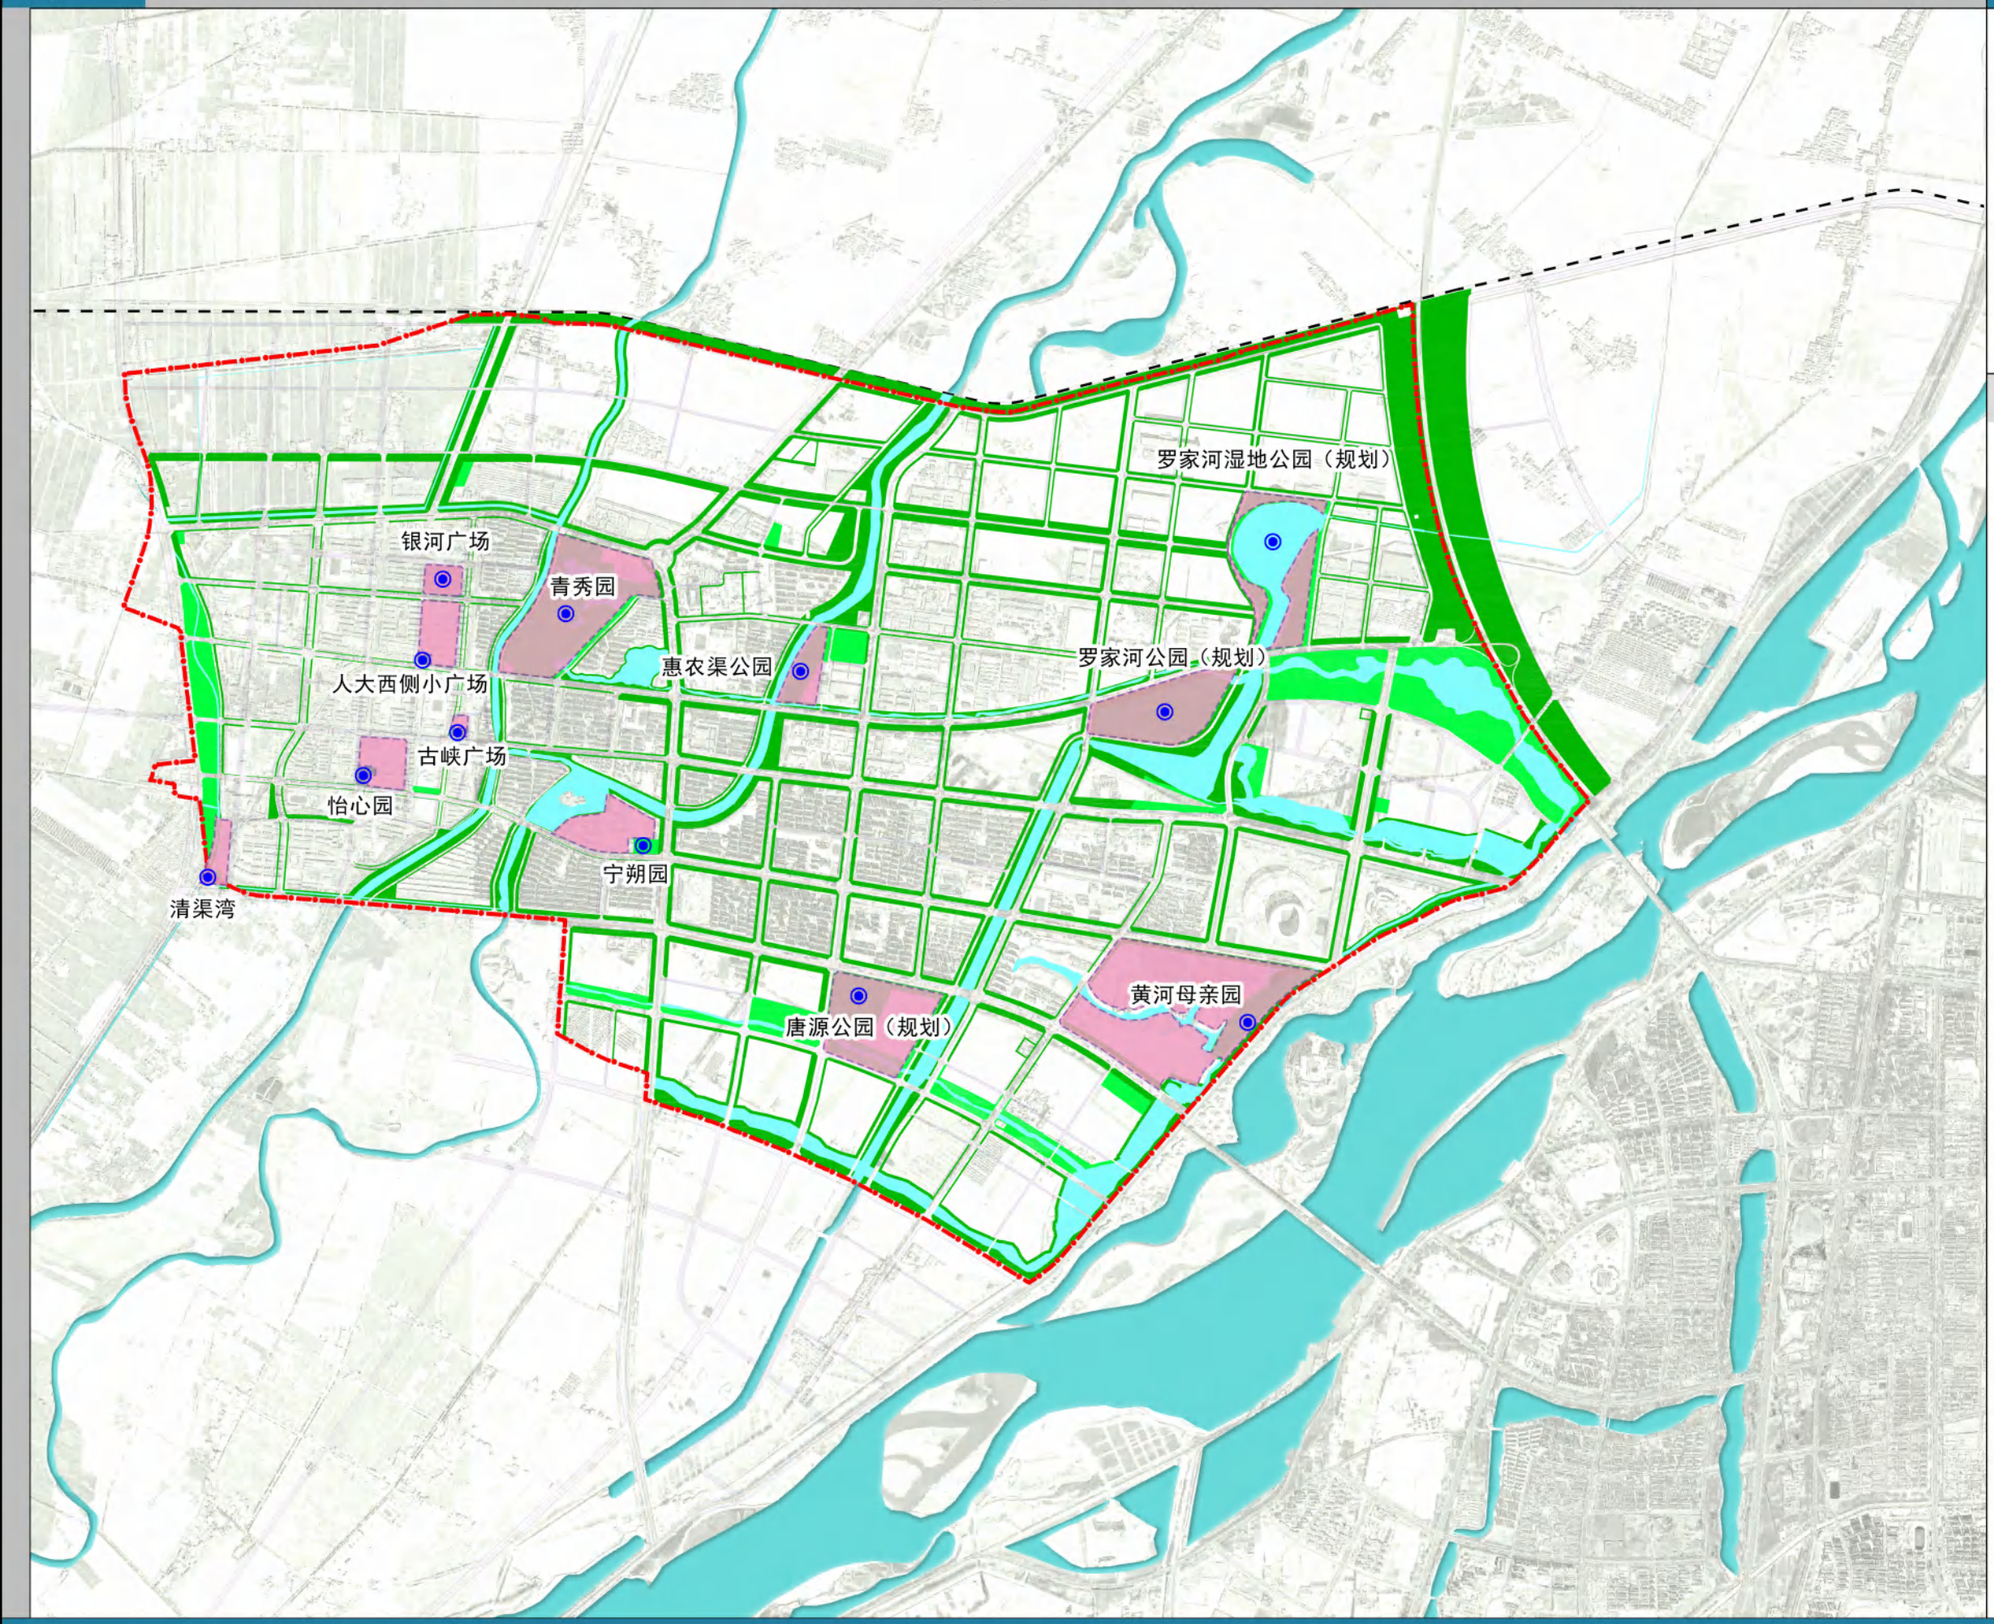

N

0 500 1000 2000m

图 例

- 调蓄公园
- 汇水区域
- 广场用地
- 水域
- 道路
- 铁路
- 规划范围

青铜峡市中心城区海绵城市专项规划（2022-2035年）

城市超标雨水行泄通道规划图

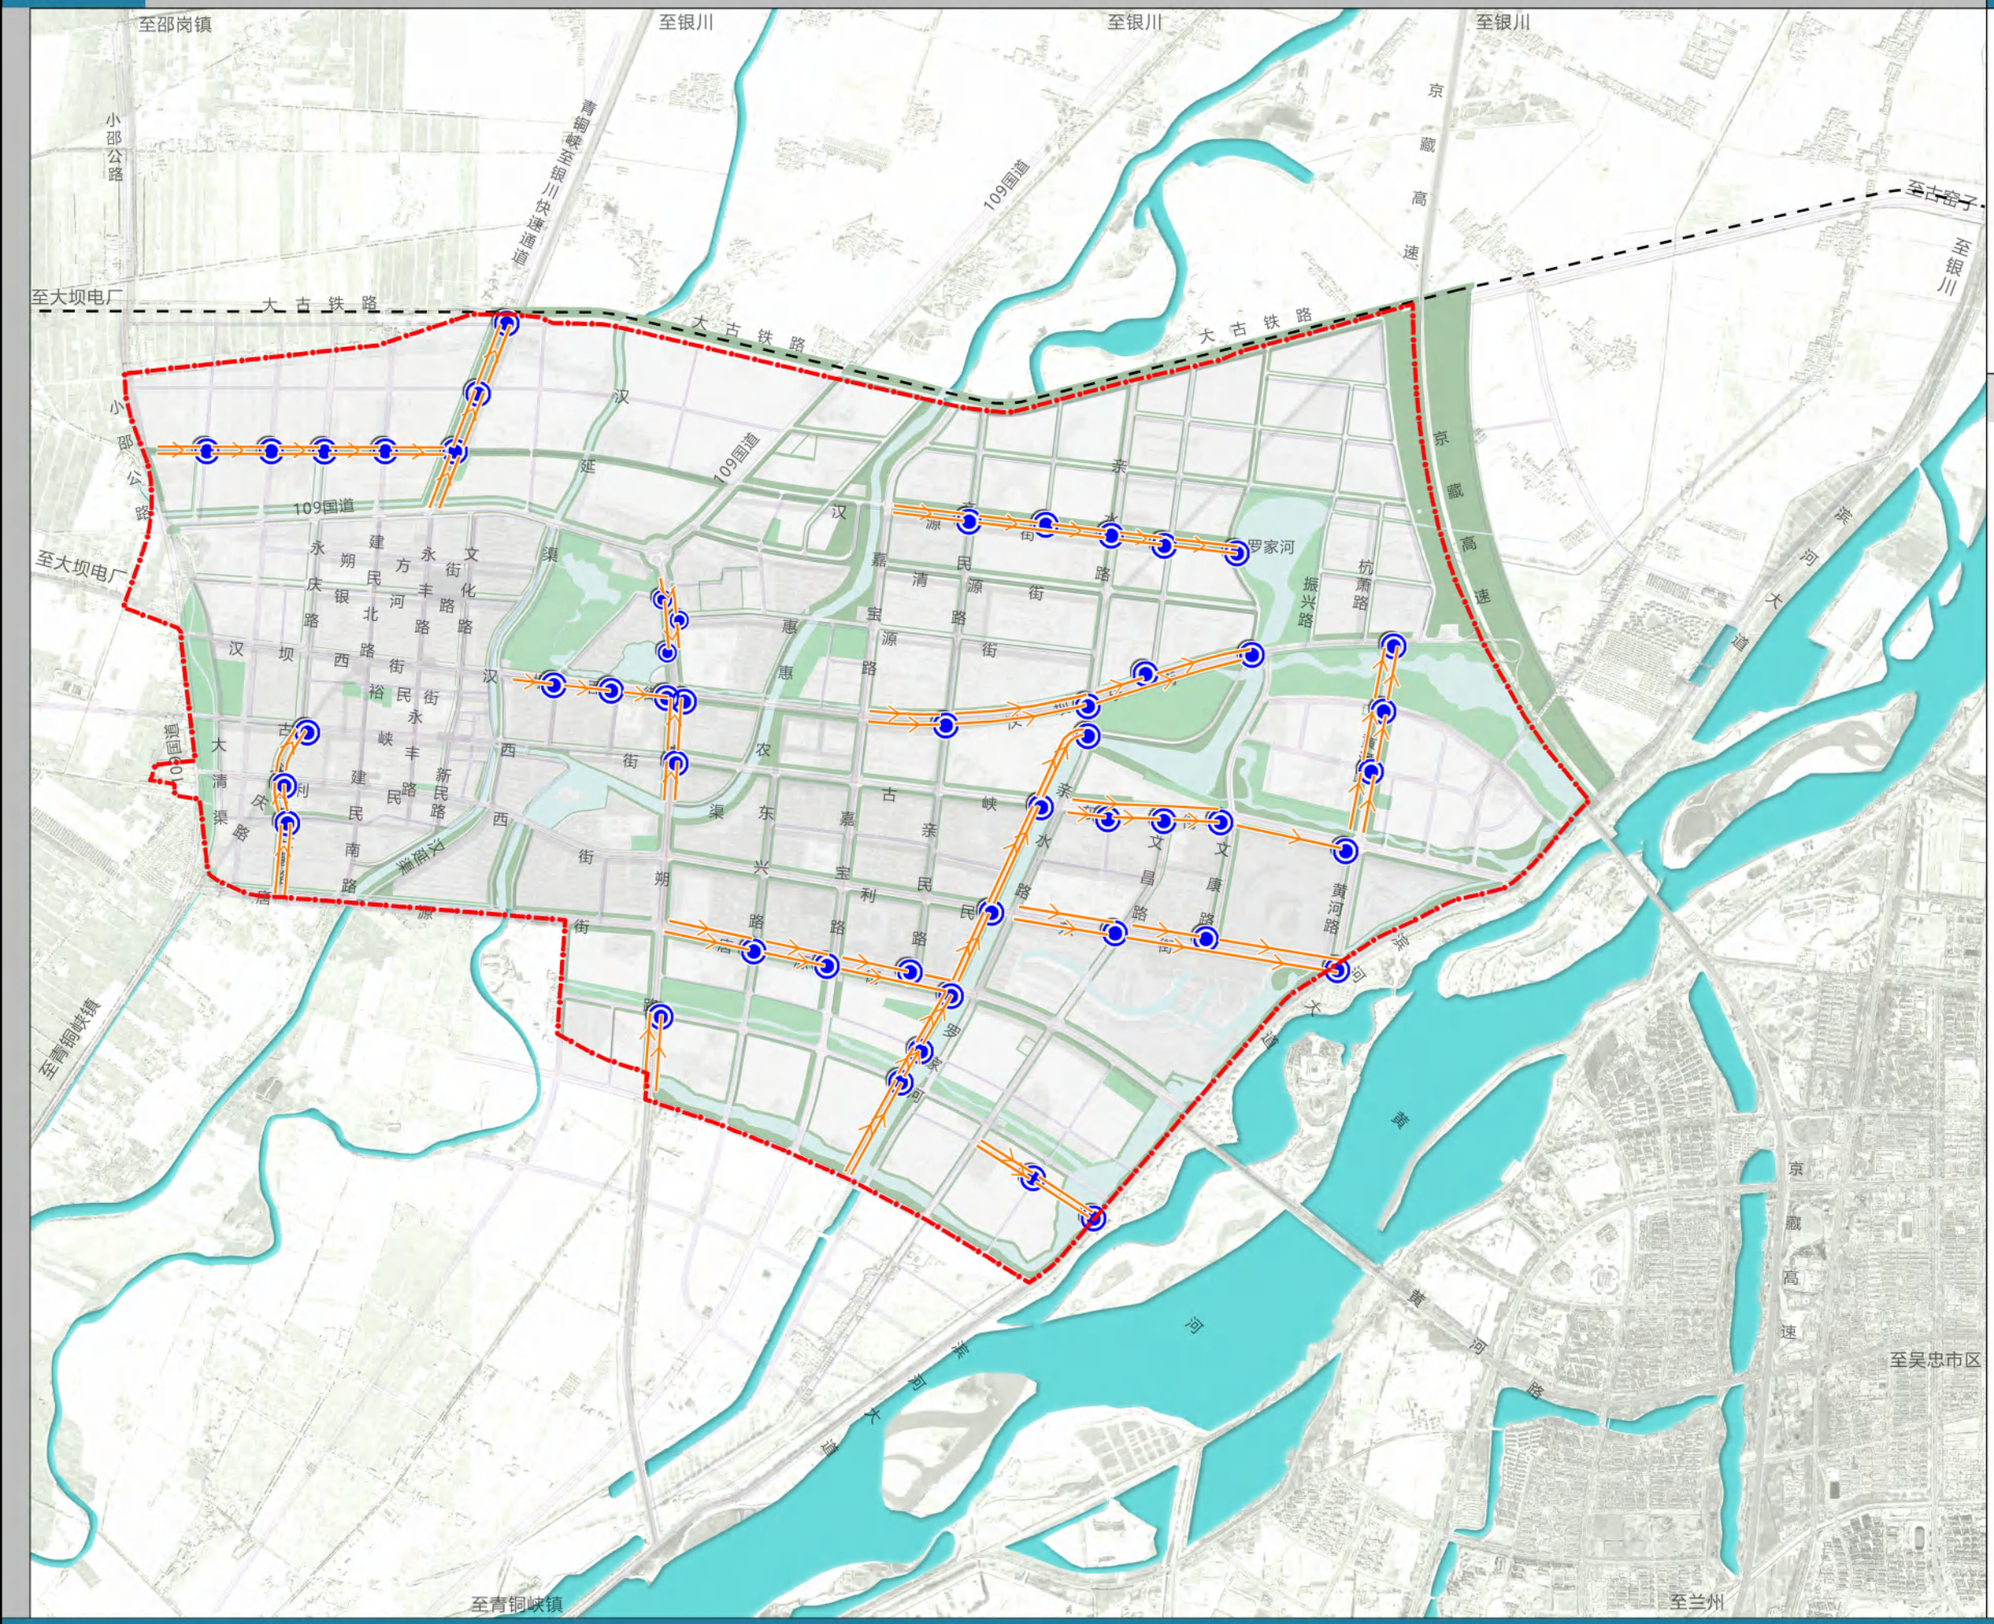

图 例

- 渗井
- 绿化带或沟道作为行泄通道
- 水域
- 道路
- 铁路
- 规划范围

青铜峡市中心城区海绵城市专项规划（2022-2035年）

城市给水管网规划图

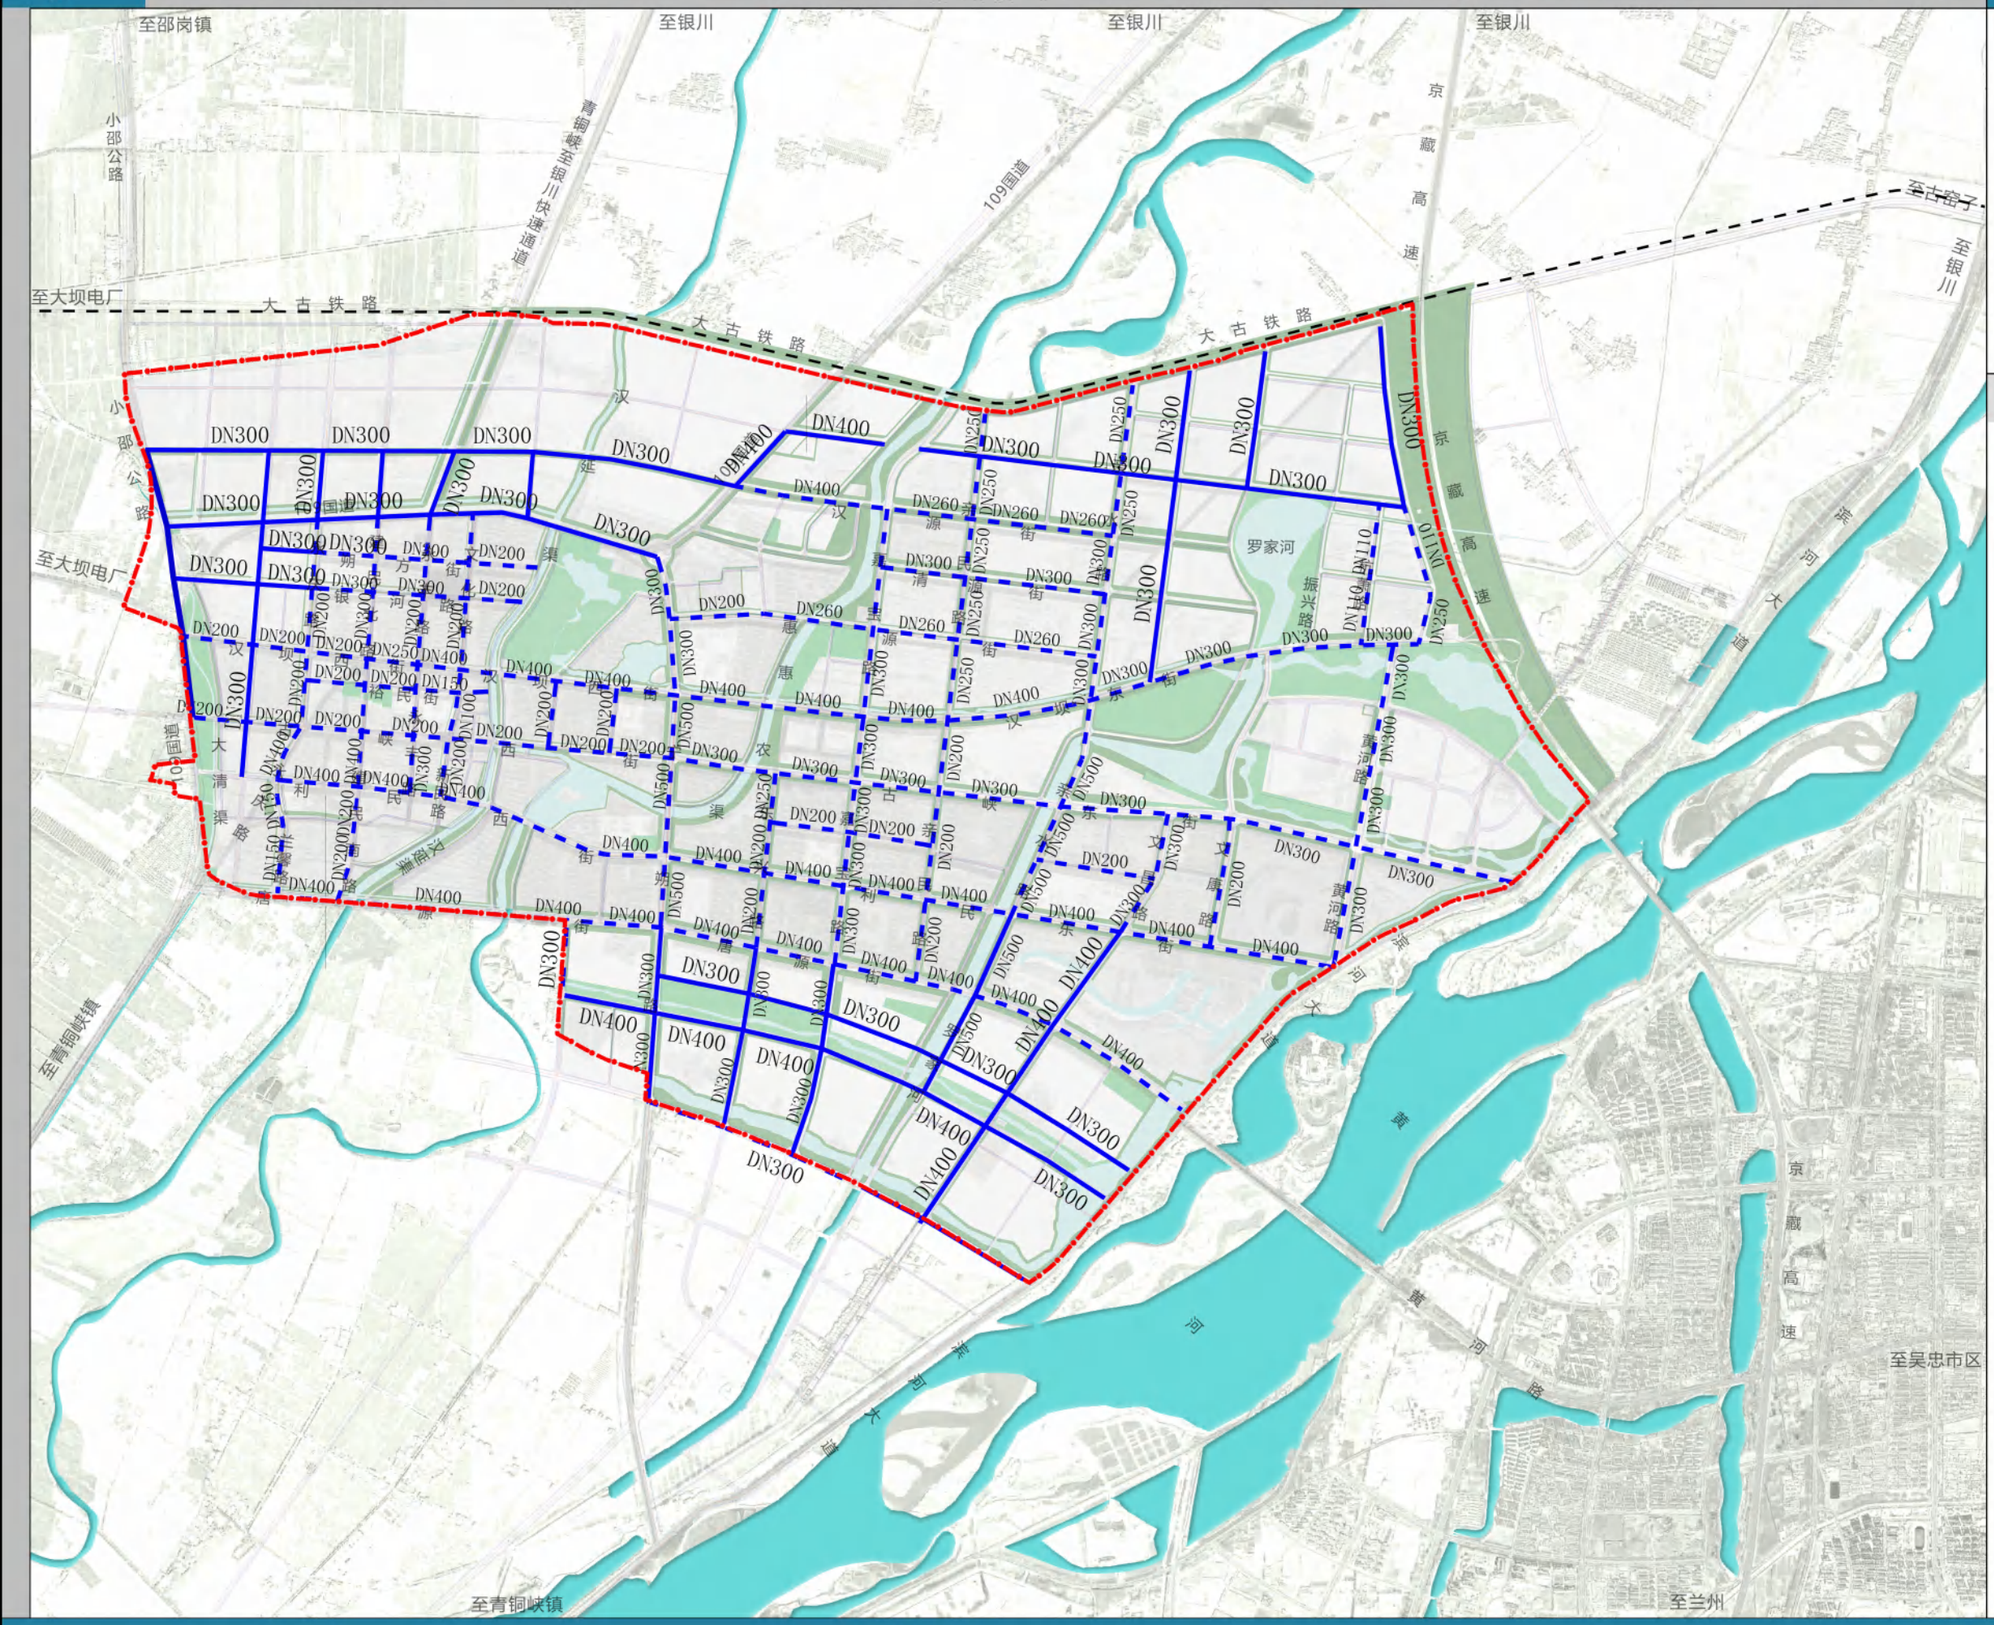

N

0 500 1000 2000m

图 例

- 供水用地
- 现状给水管网
- 规划给水管网
- DN300 给水管径
- 水域
- 道路
- 铁路
- 规划范围

青铜峡市中心城区海绵城市专项规划（2022-2035年）

城市污水管网规划图

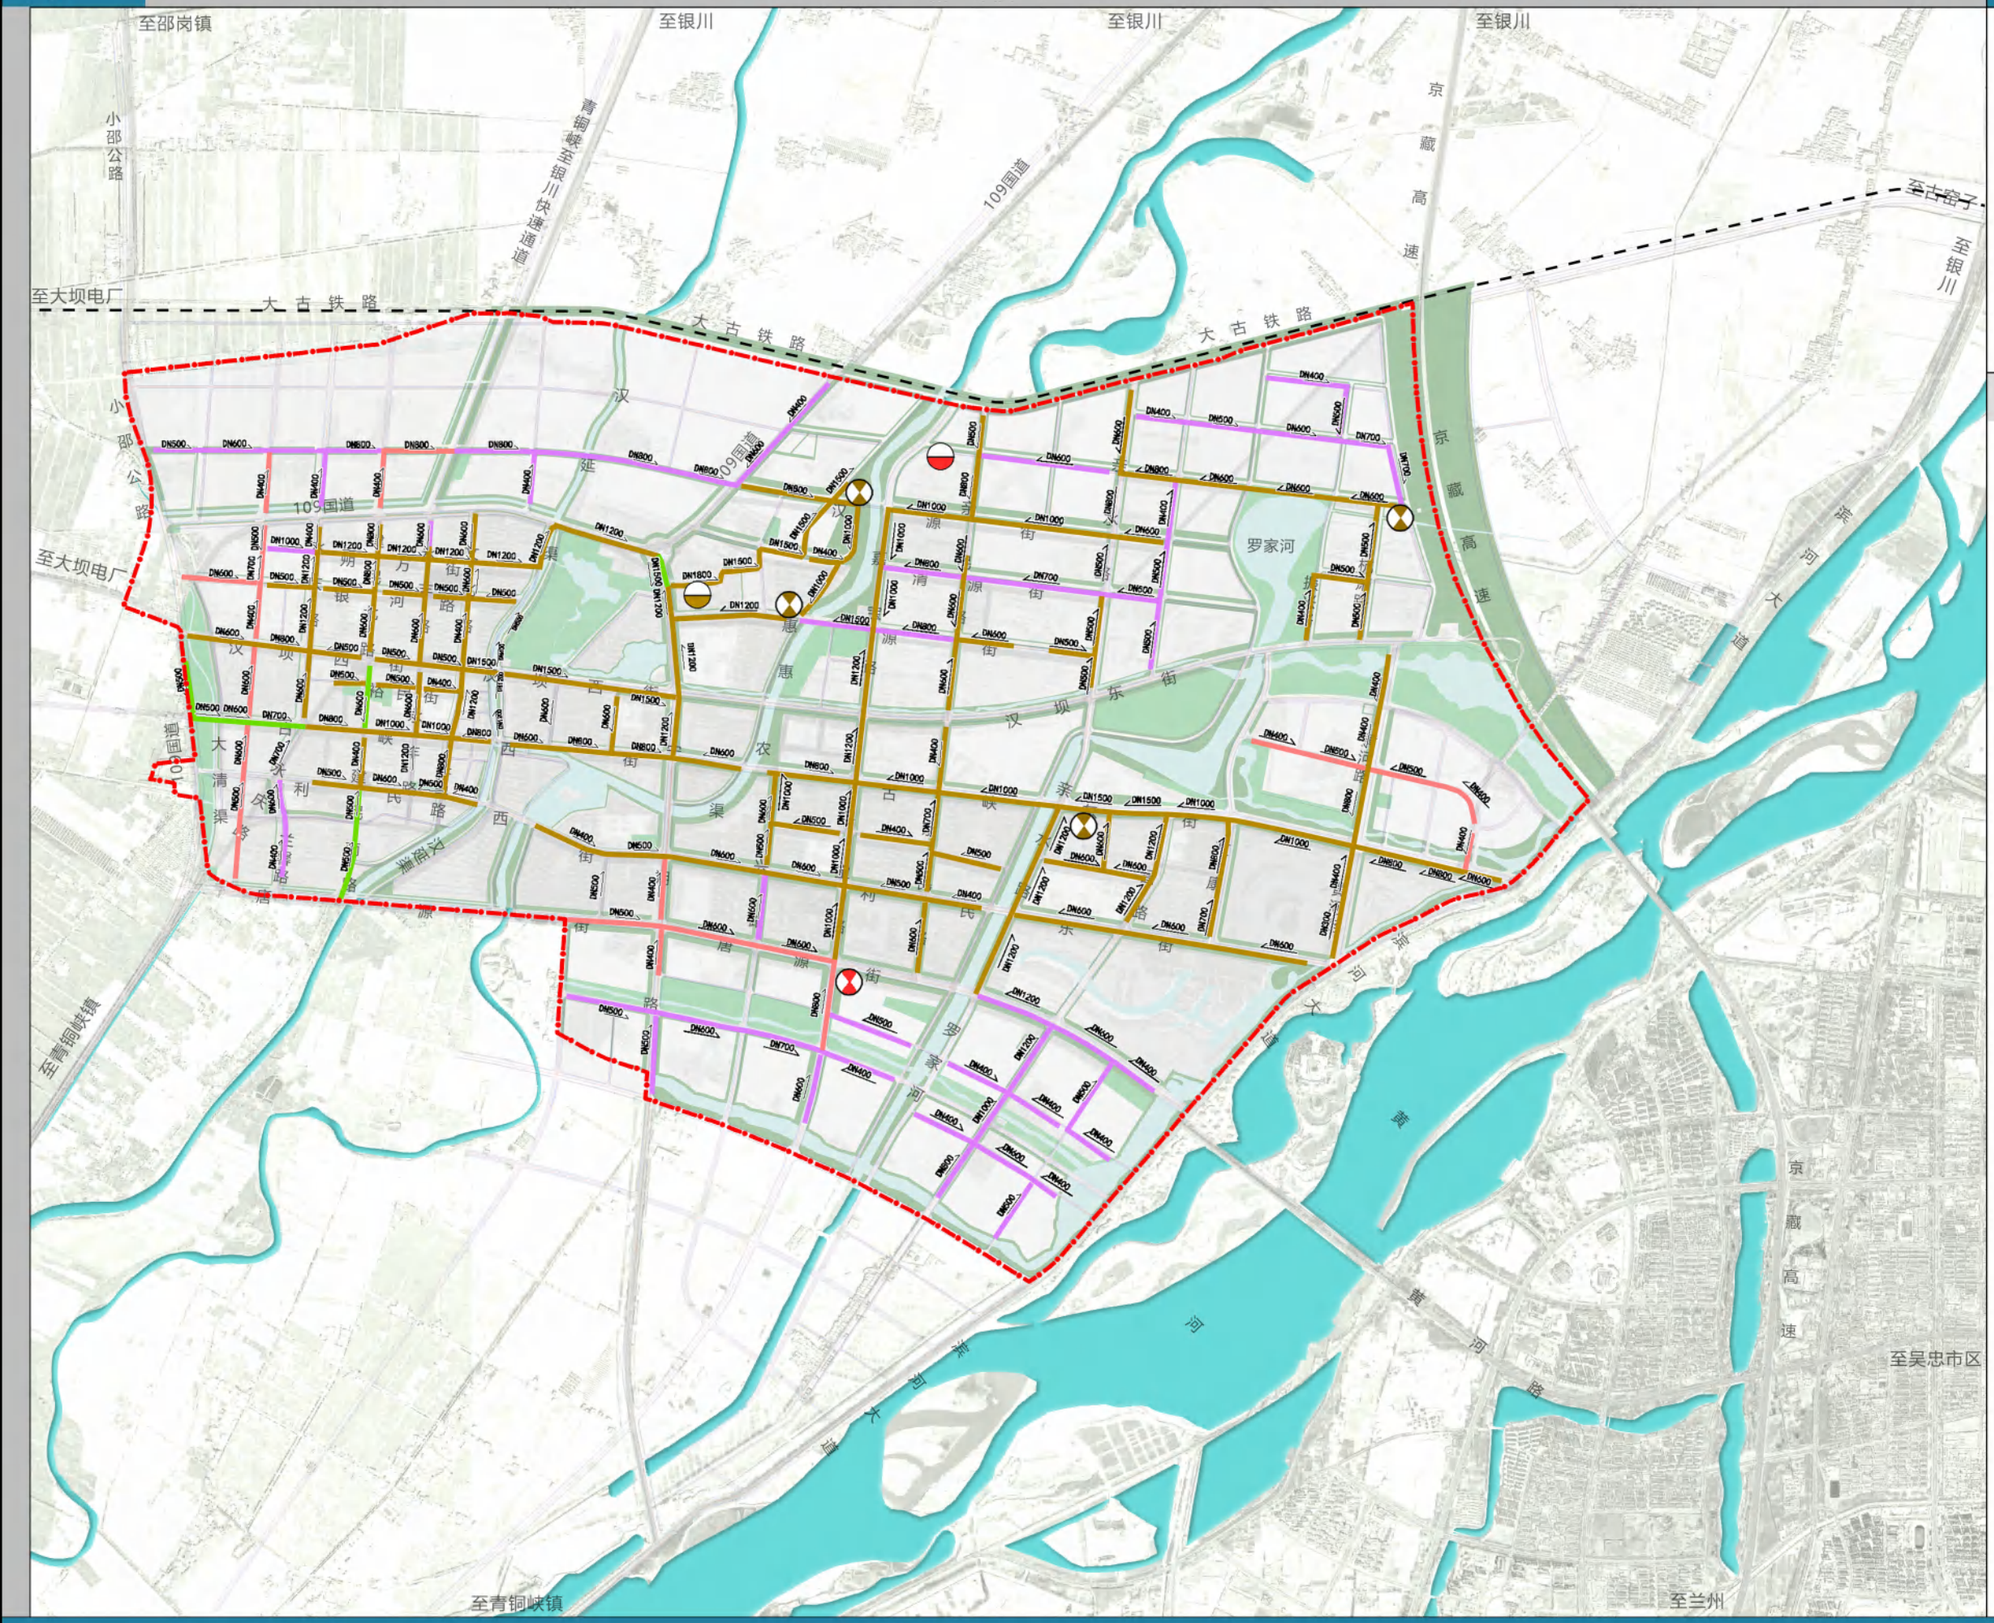

图 例

- 保留污水管网
- 规划远期建设污水管
- 规划远期改造污水管
- 规划近期建设污水管
- 规划近期改造污水管
- 现状污水处理厂
- 规划污水处理厂
- 现状污水提升泵站
- 规划新建污水提升泵站
- DN400 排水方向/管径
- 水域
- 道路
- 铁路
- 规划范围

青铜峡市中心城区海绵城市专项规划（2022-2035年）

城市雨水管网规划图

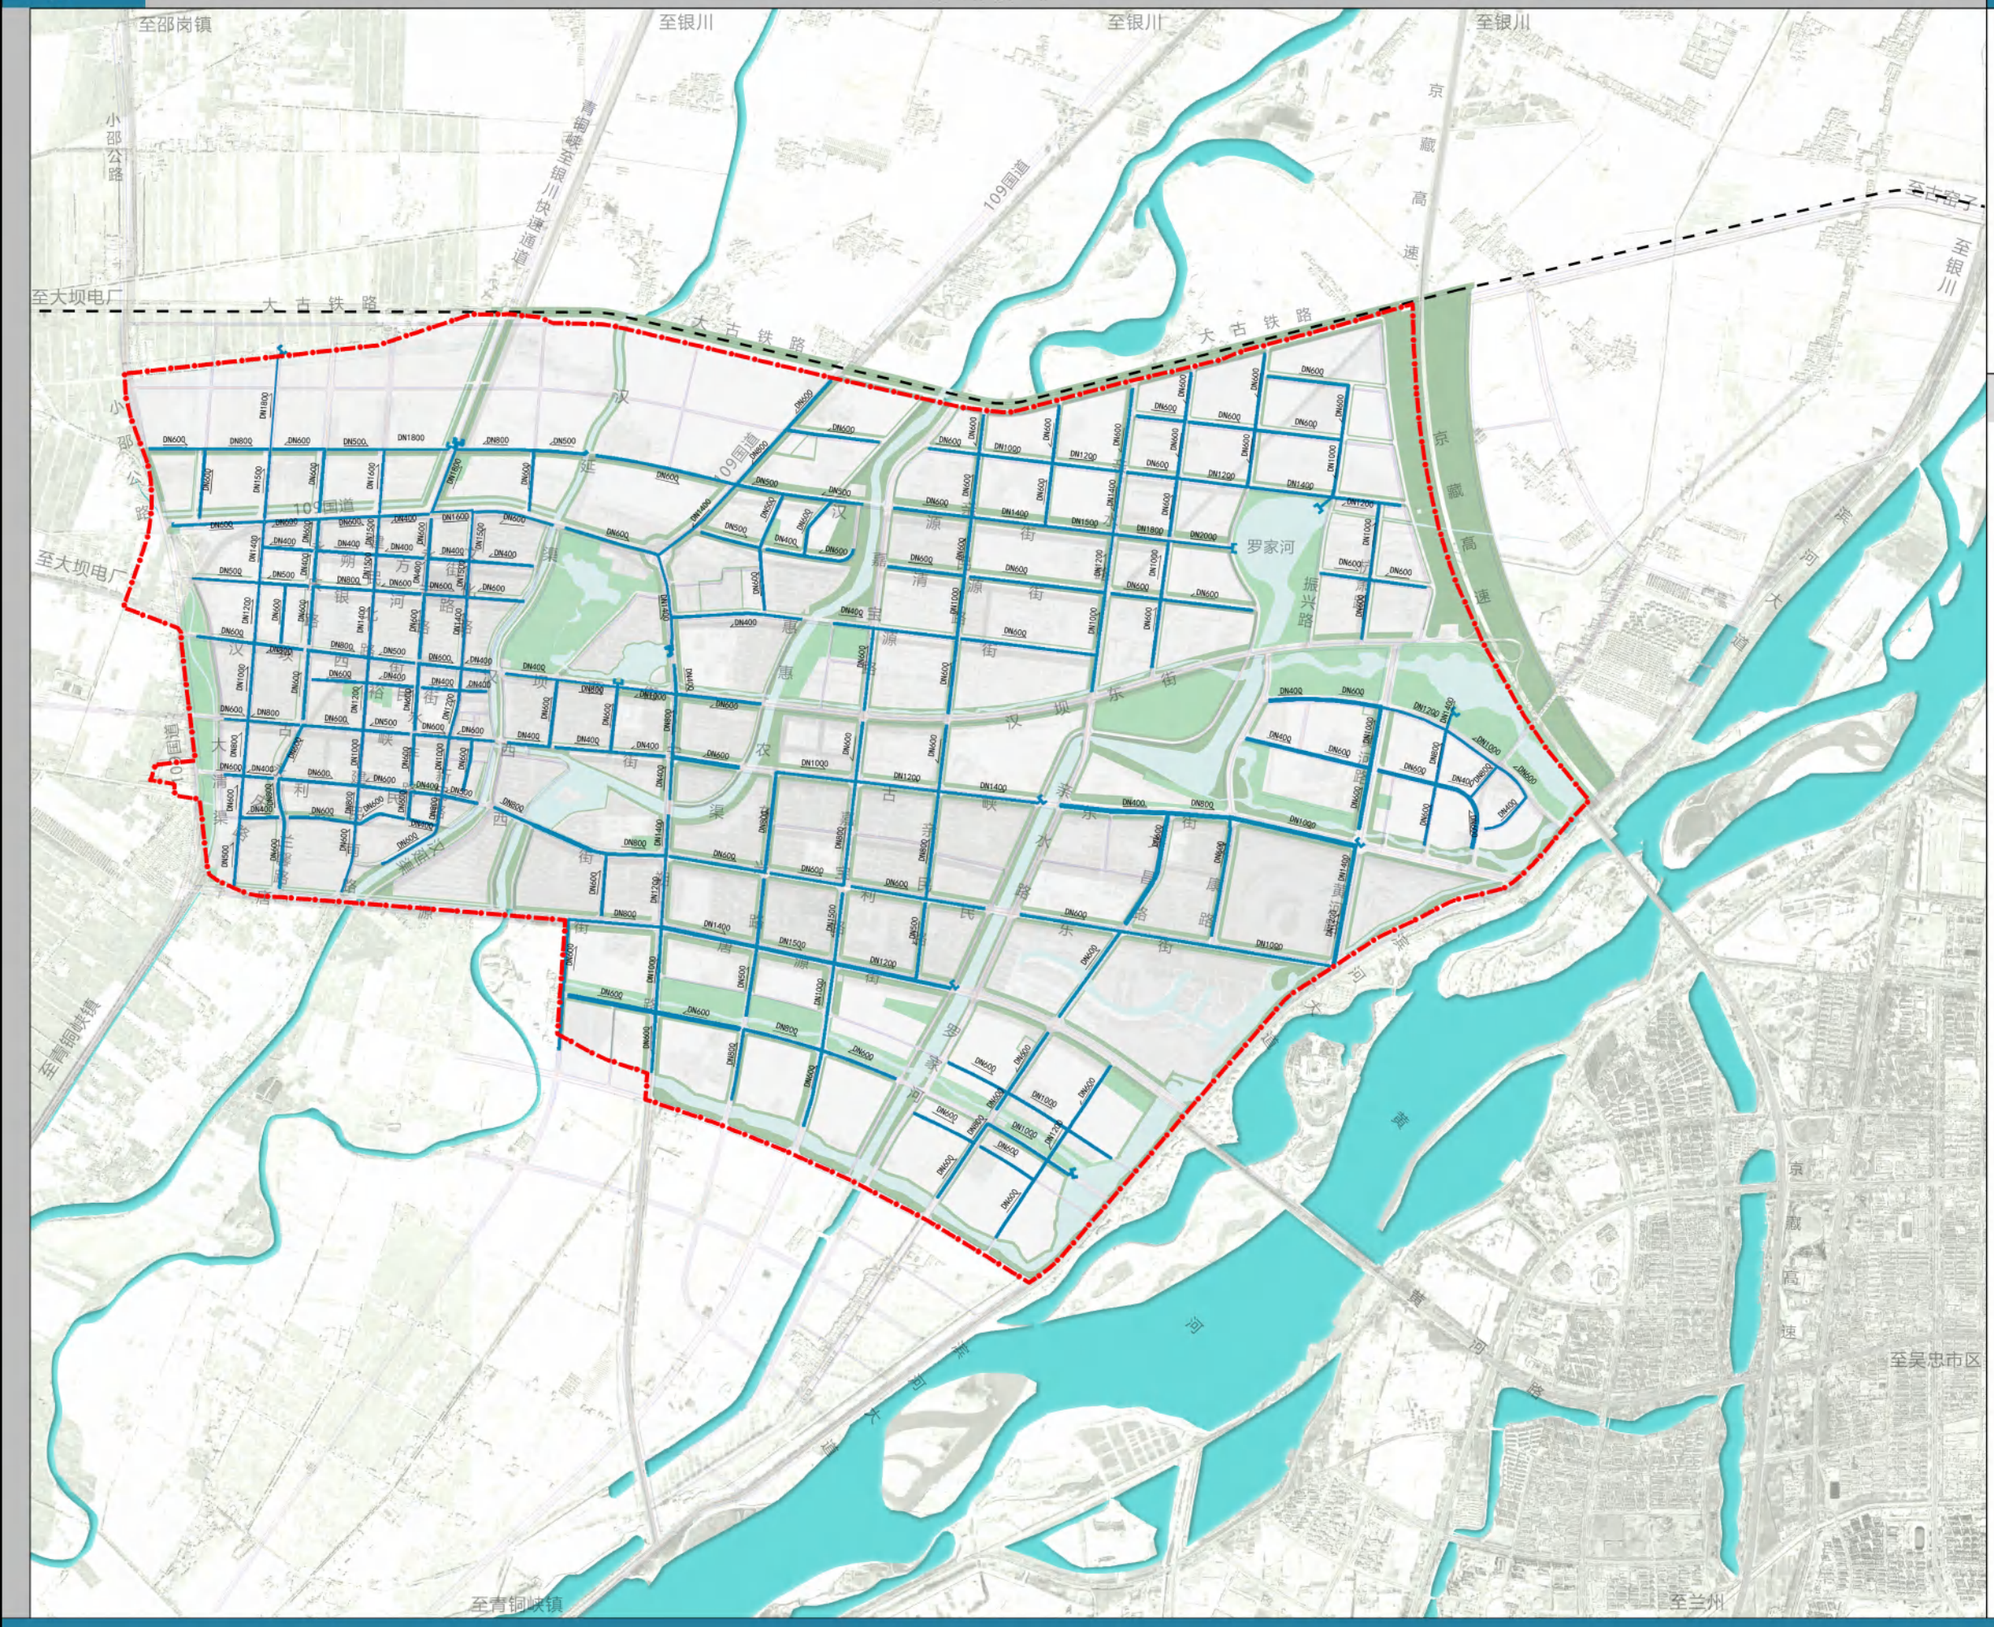

N

0 500 1000 2000m

图 例

- 规划雨水管网
- DN600 排水方向/管径
- 雨水排放口及初期雨水
- 调蓄设施
- 道路
- 铁路
- 规划范围