



-  规划雨水管网
-  排水方向/管径
-  雨水排放口及初期雨水
-  调蓄设施
-  道路
-  铁路
-  规划范围

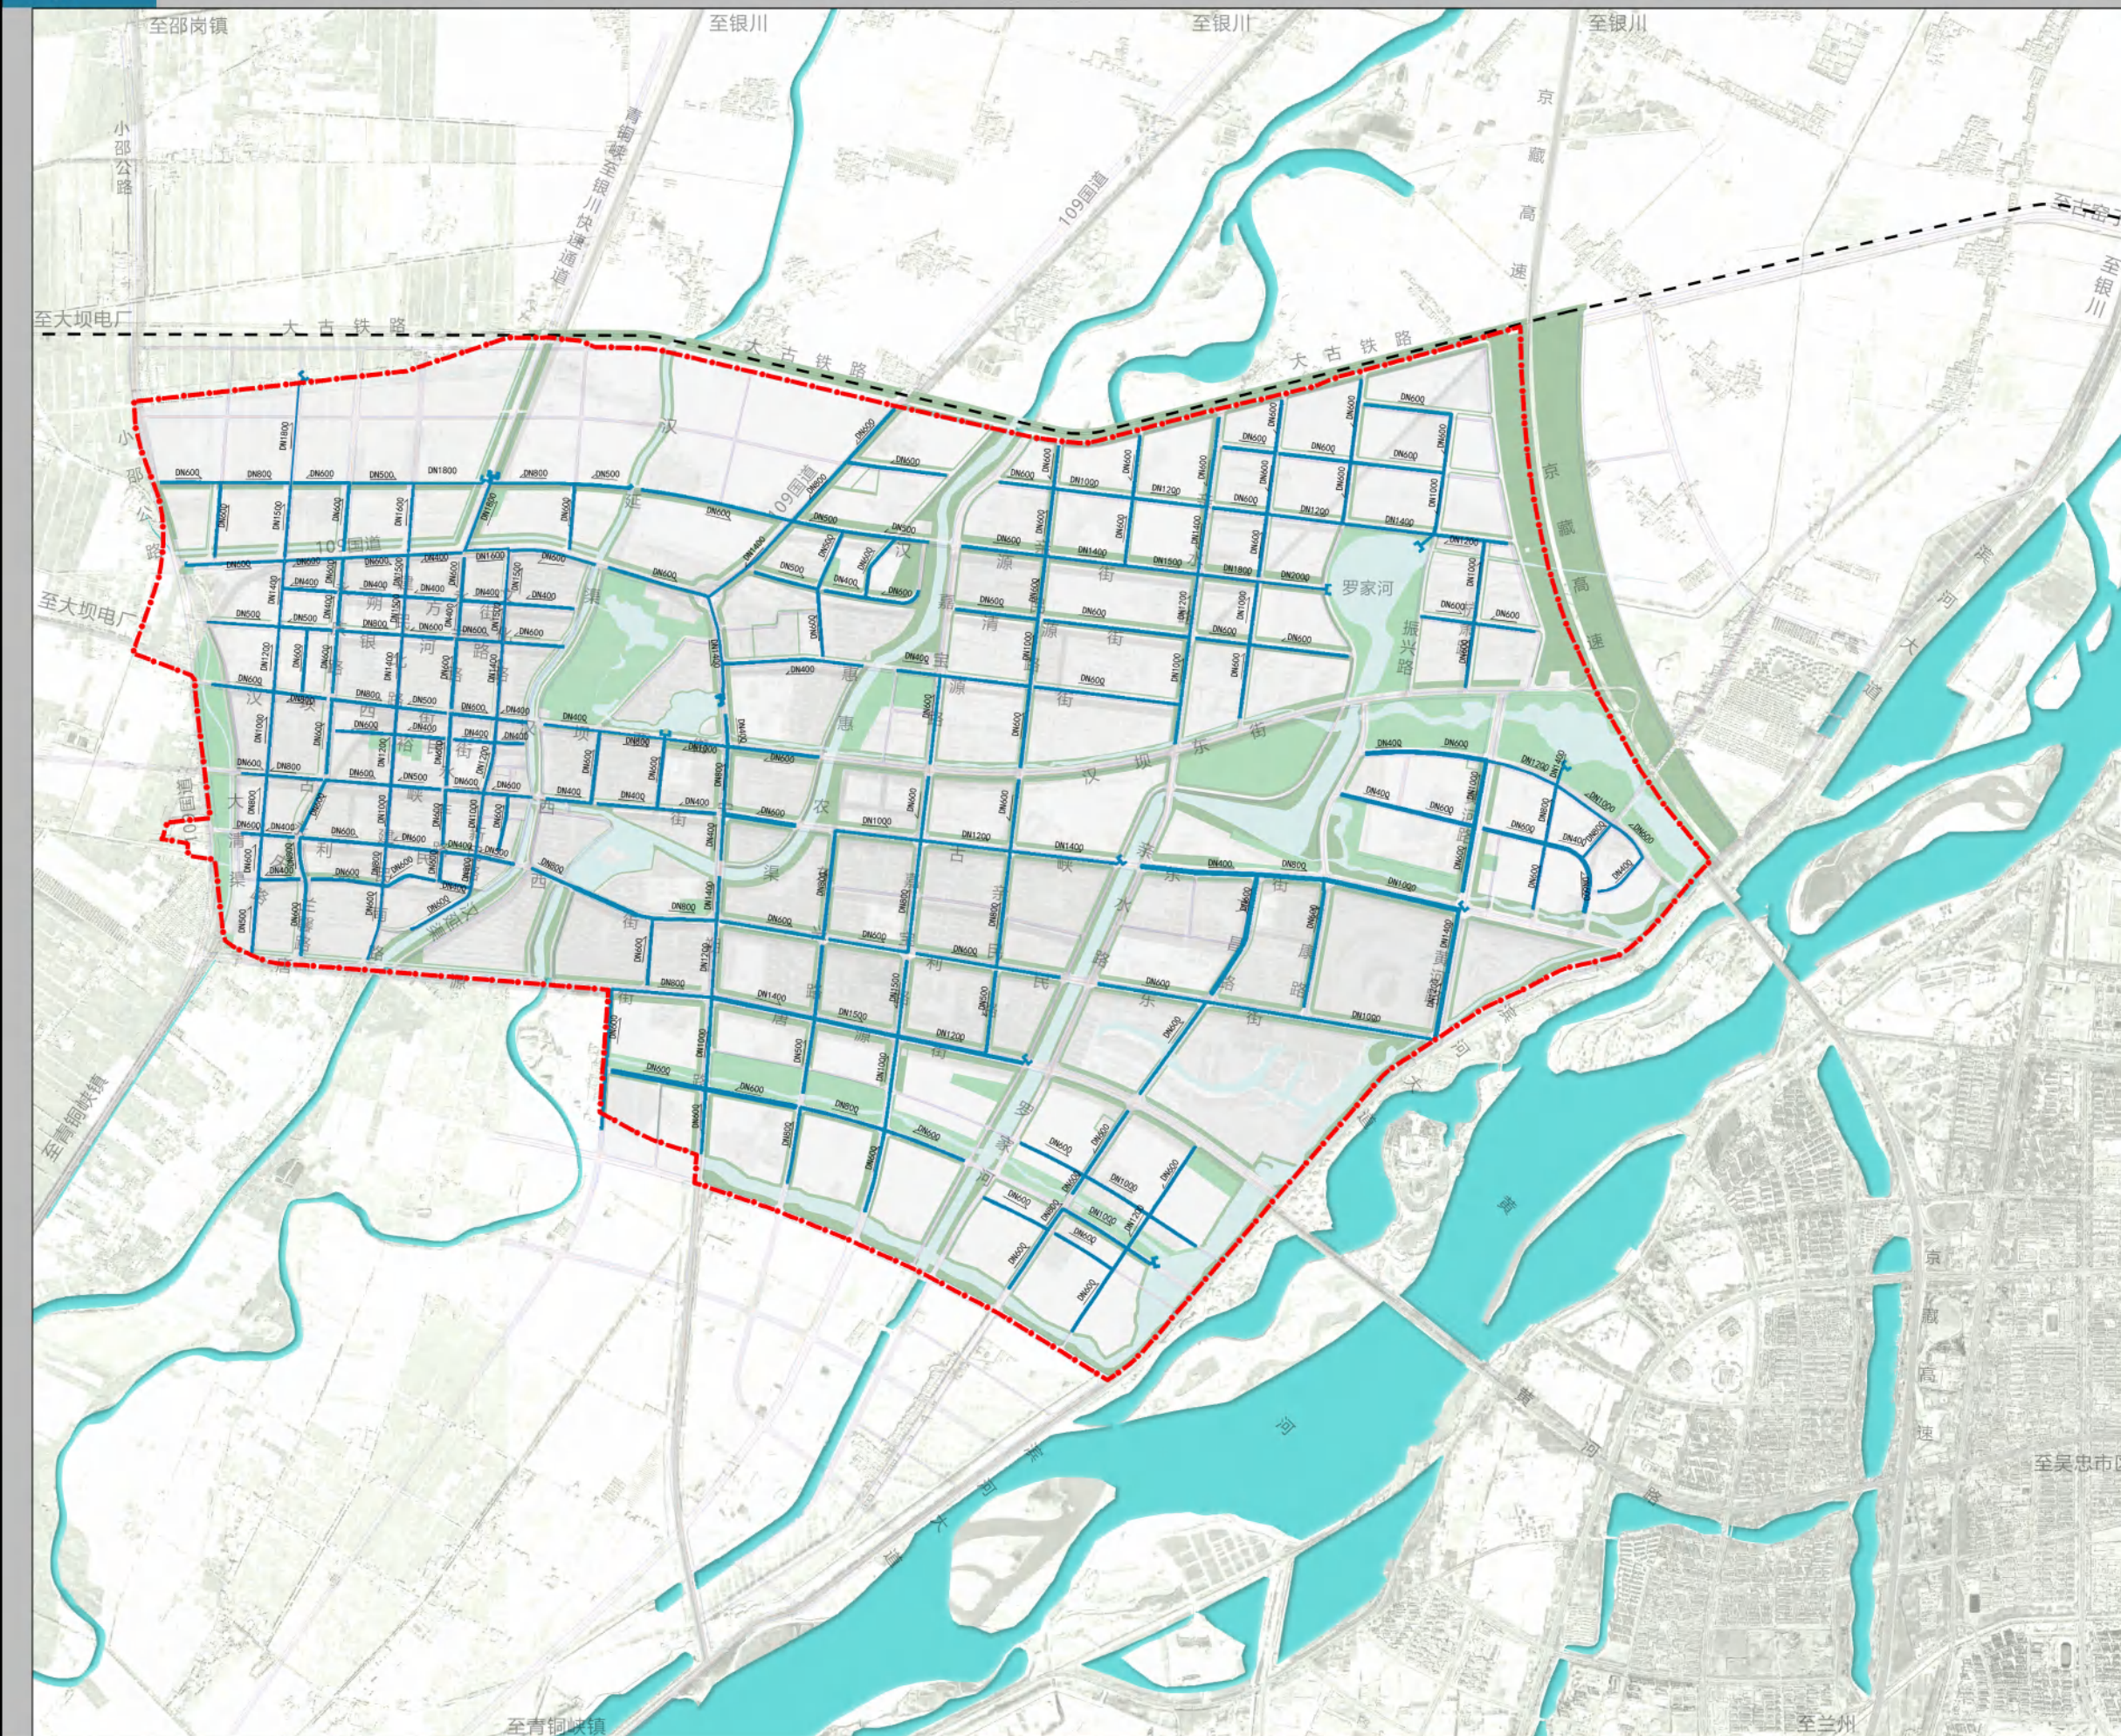




	再生水厂
	现状再生水管
	规划再生水管
	规划再生水干管管线
	再生水管管径
	水域
	道路
	铁路
	规划范围

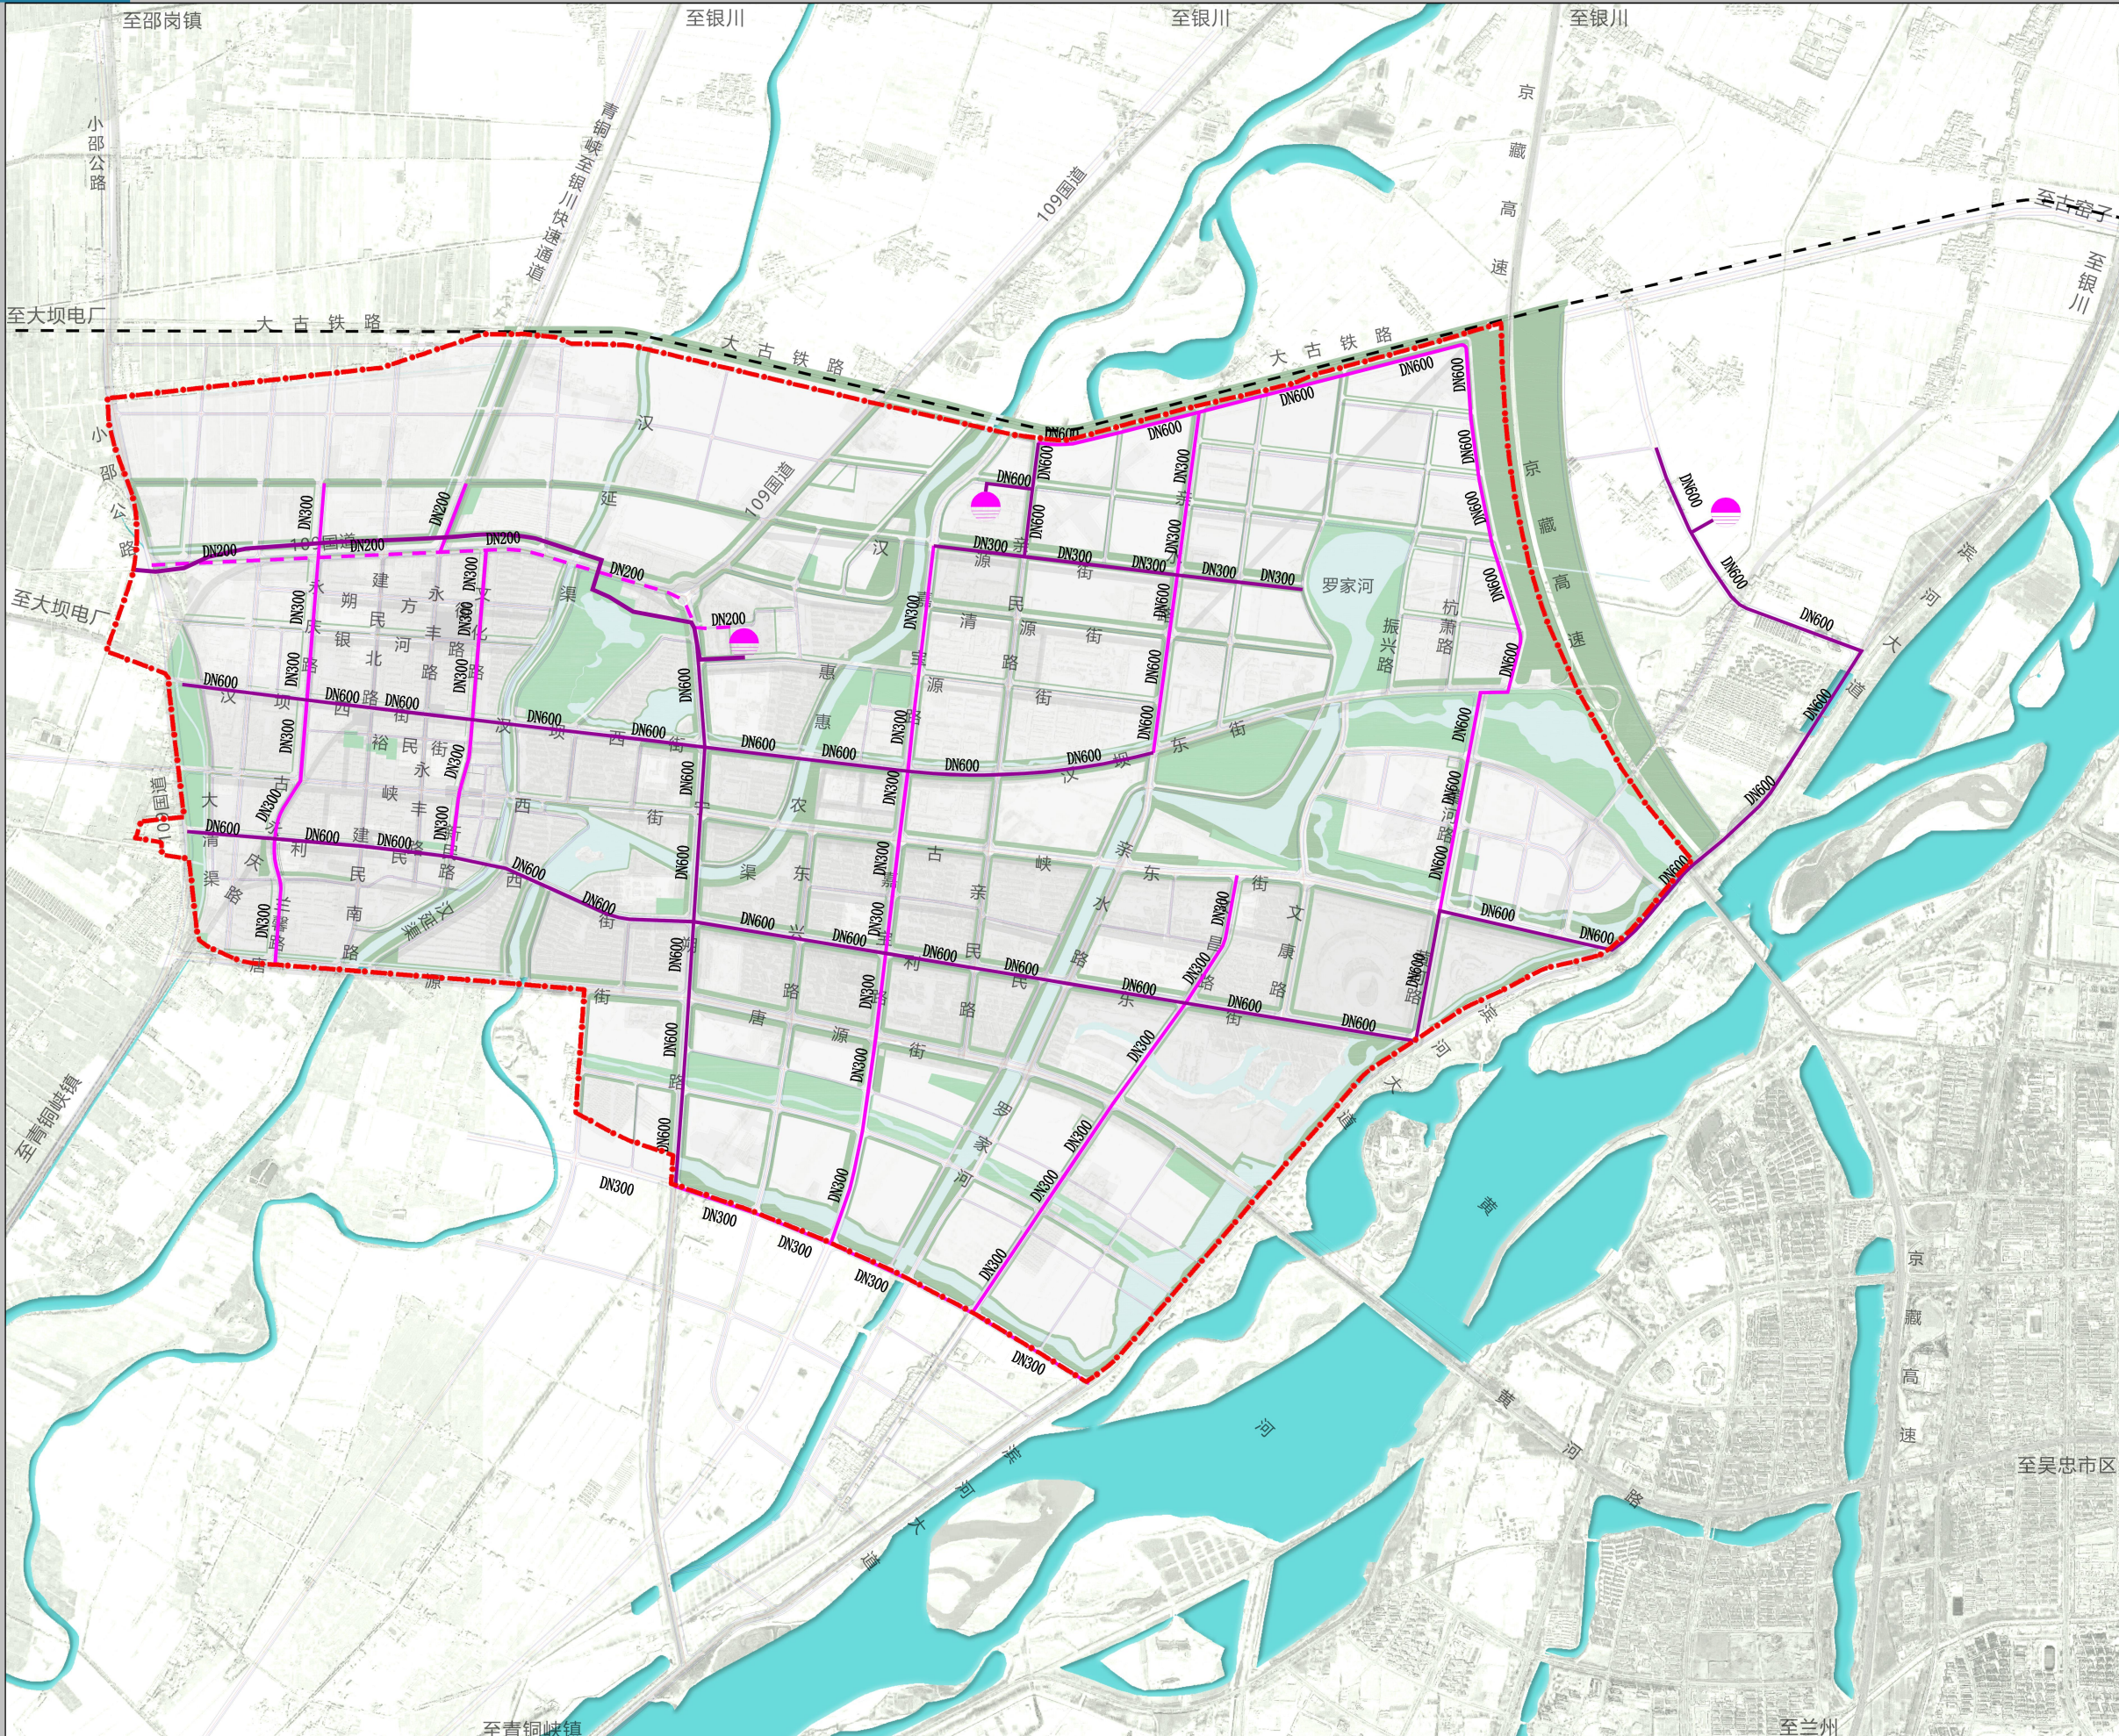



青铜峡市中心城区海绵城市专项规划（2022-2035年）

城市绿线规划图

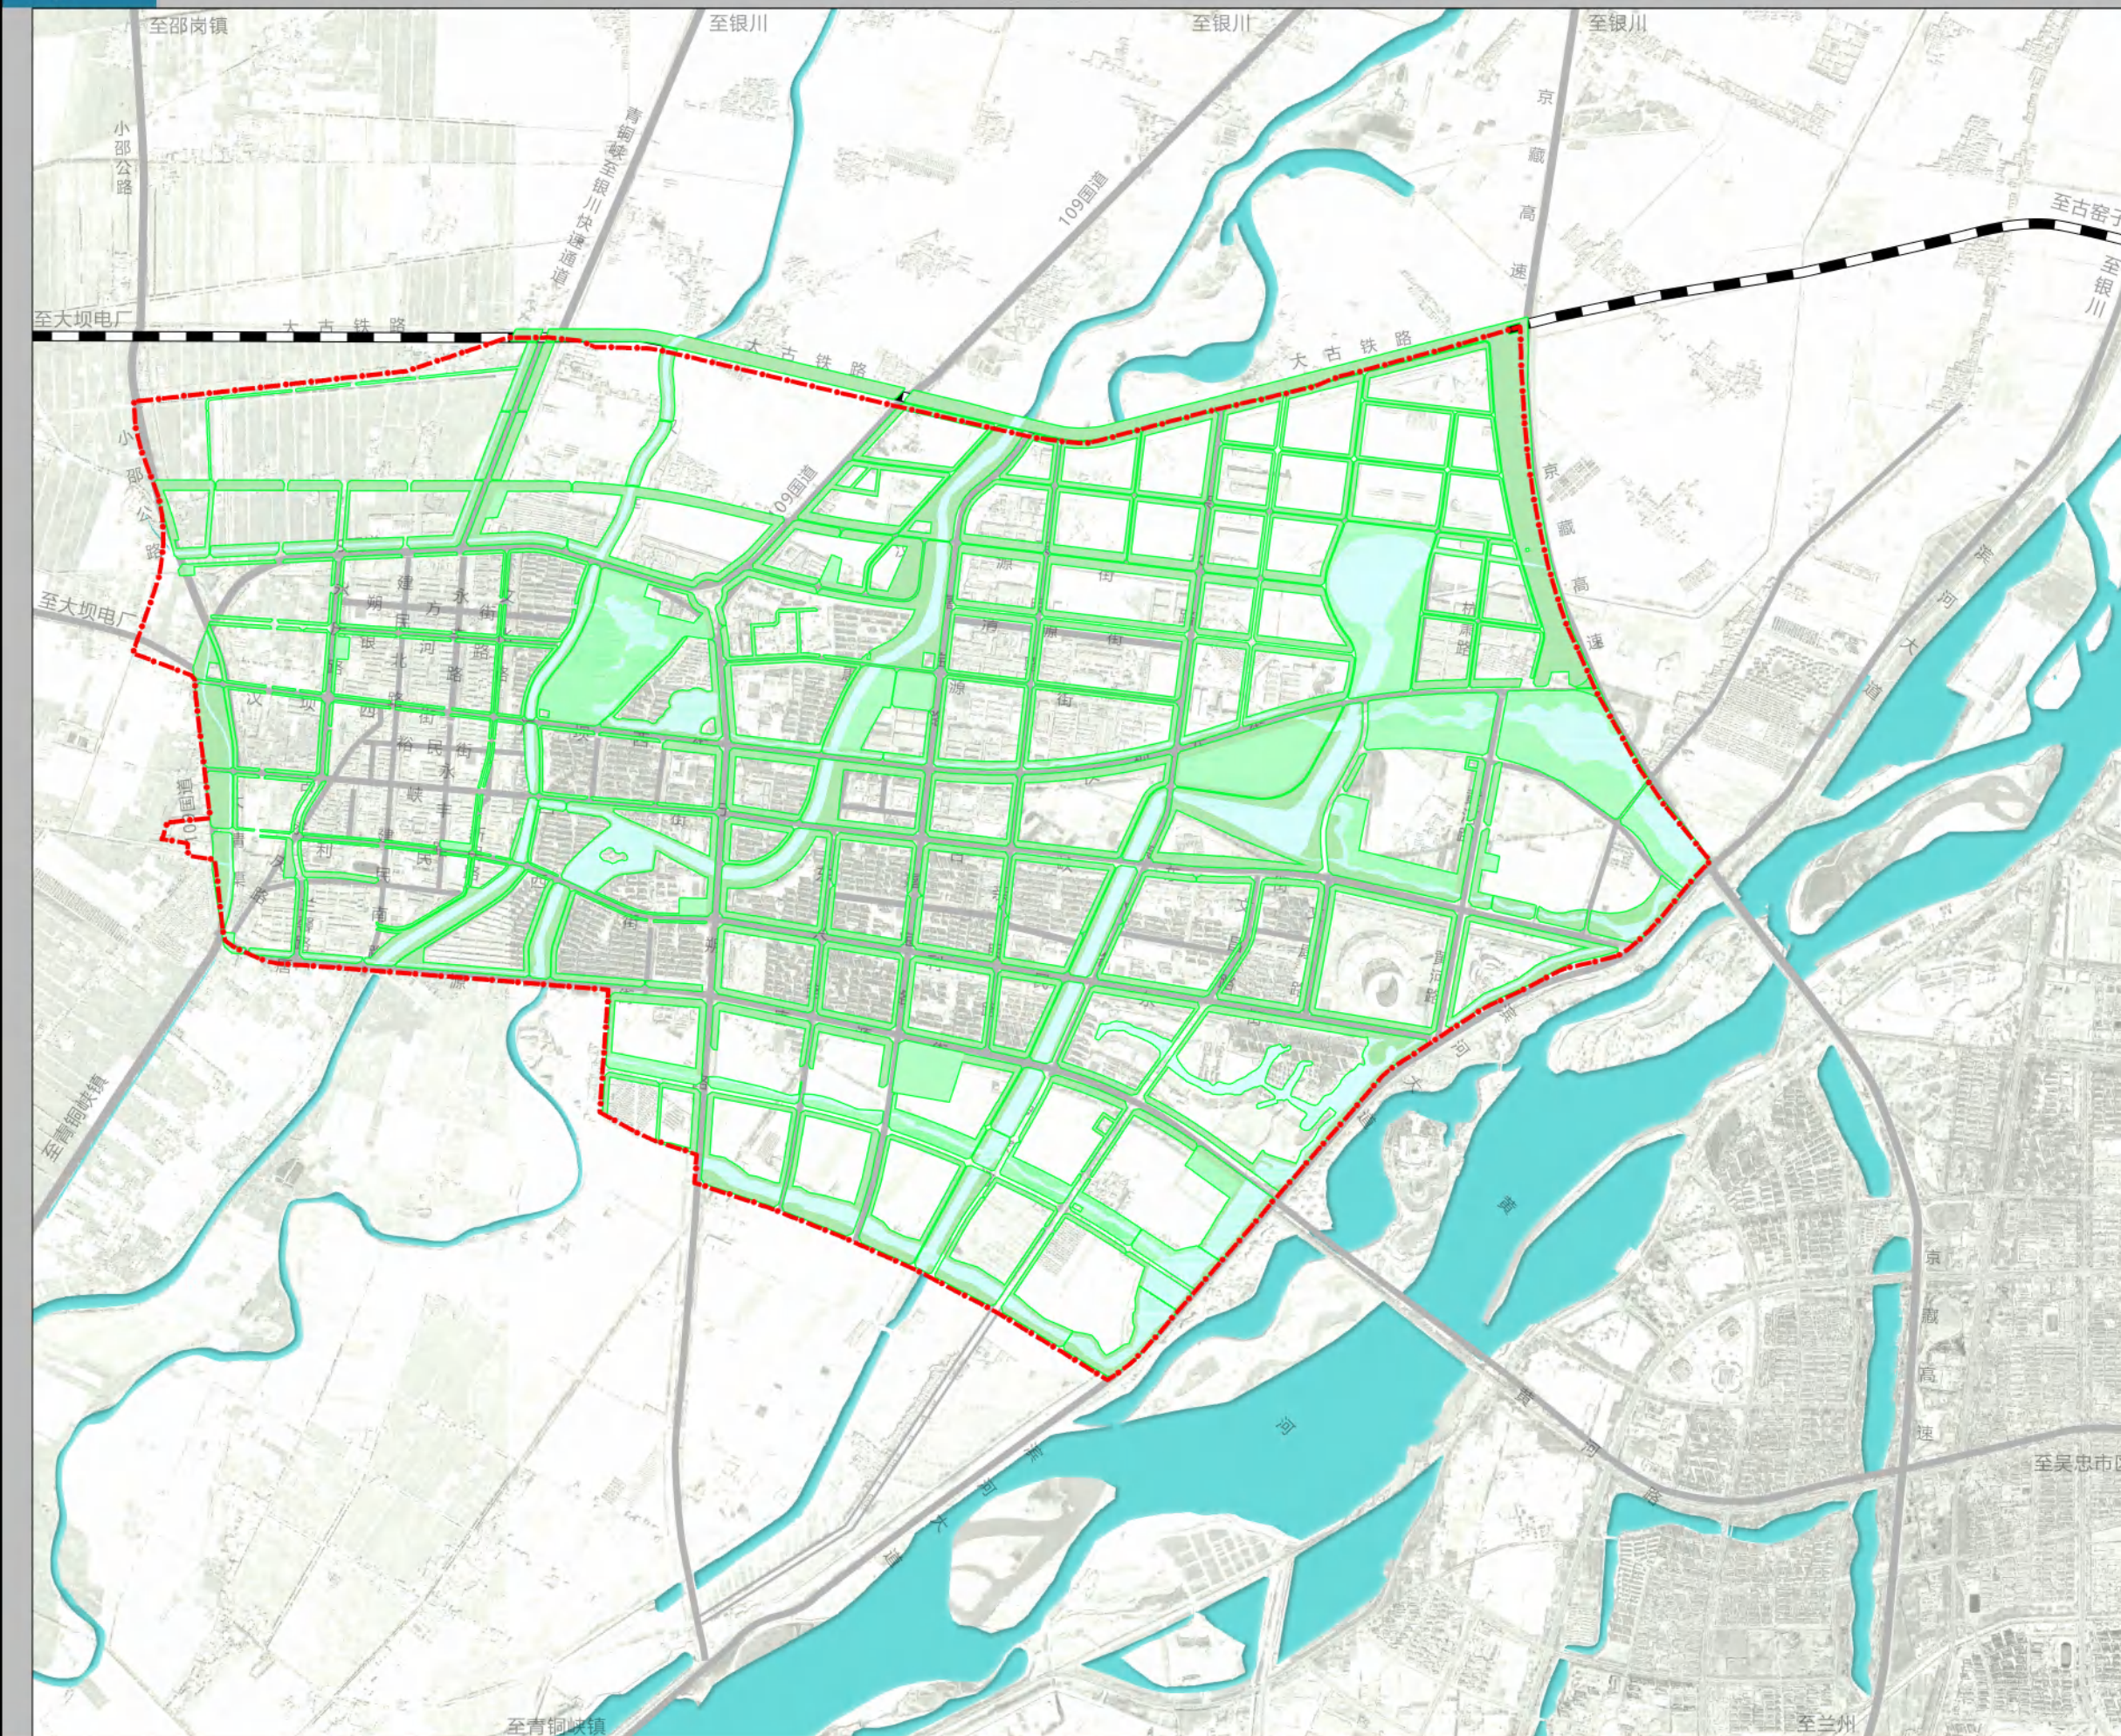

0 500 1000 2000m

图例

- 绿线
- 水域
- 道路
- 铁路
- 规划范围



青铜峡市中心城区海绵城市专项规划（2022-2035年）


城市蓝线规划图



0 500 1000 2000m

图例



- 城市蓝线
- 水域
- 道路
- 铁路
- 规划范围

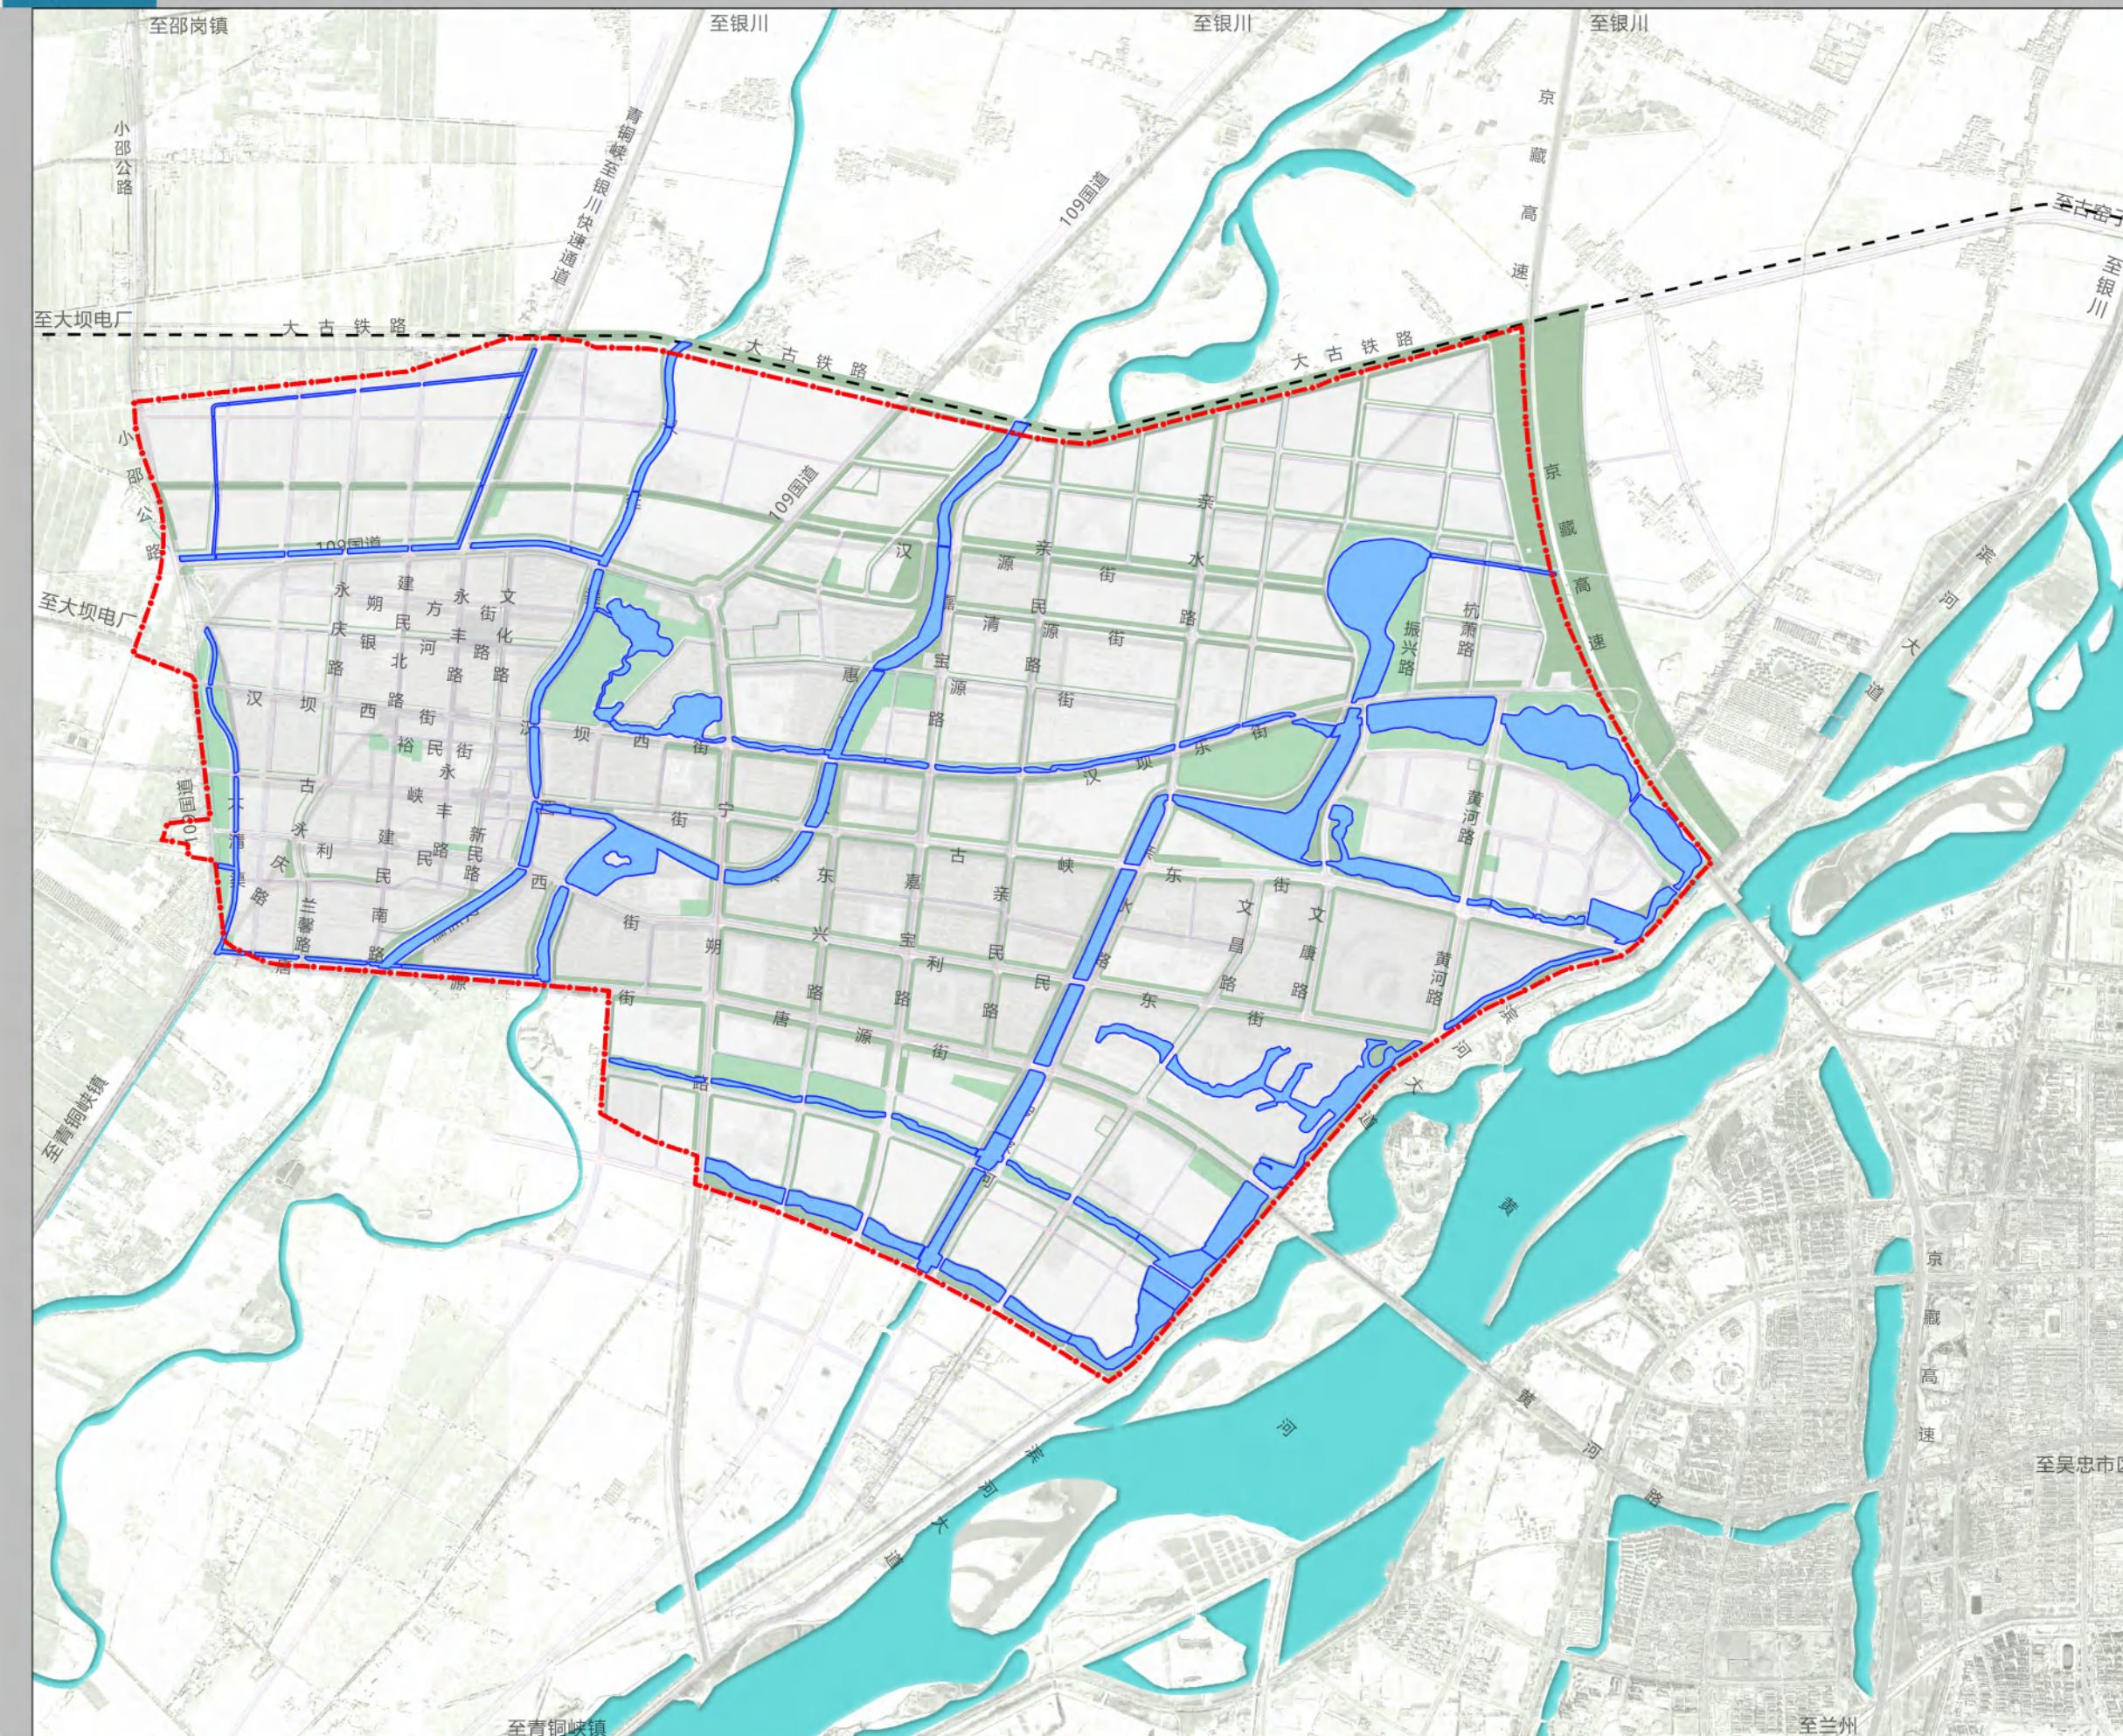



青铜峡市中心城区海绵城市专项规划（2022-2035年）

生态岸线规划图

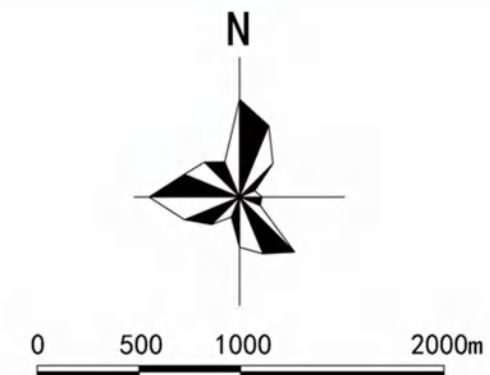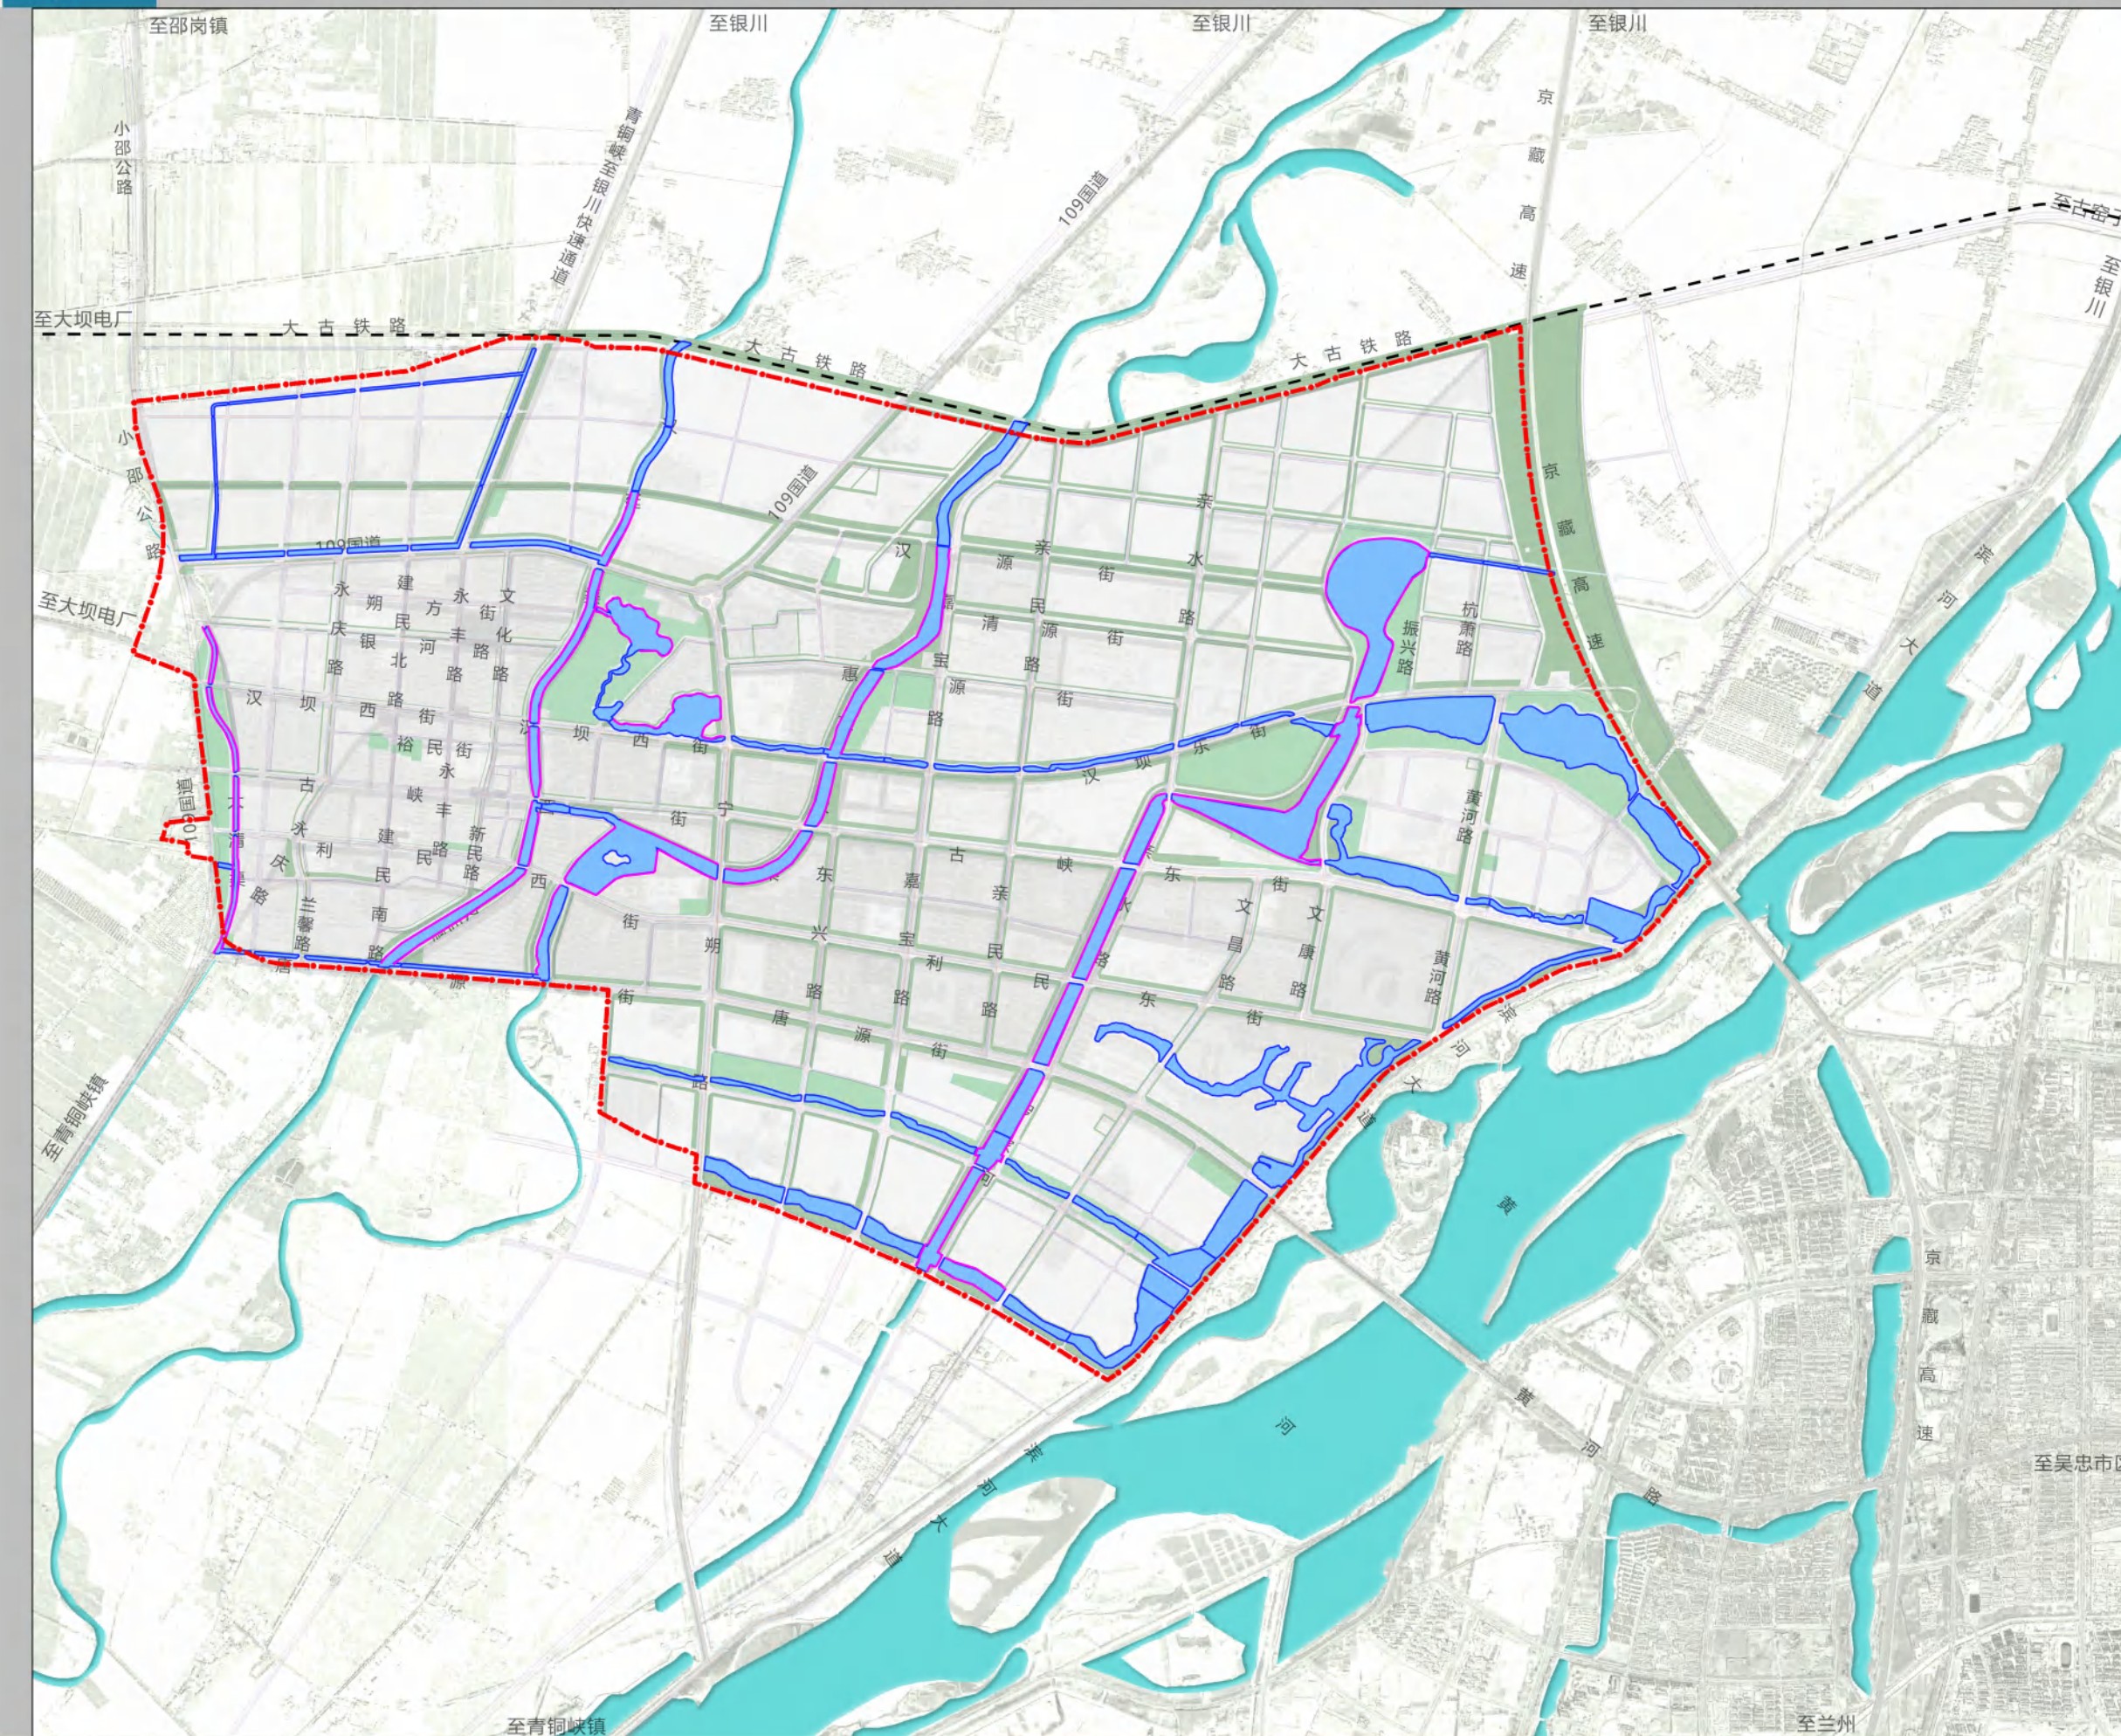

图例

- 生态岸线
- 硬质驳岸
- 水域
- 道路
- 铁路
- 规划范围



生态型示意



半人工型示意





人工型示意



青铜峡市中心城区海绵城市专项规划（2022-2035年）

流域防洪体系规划图

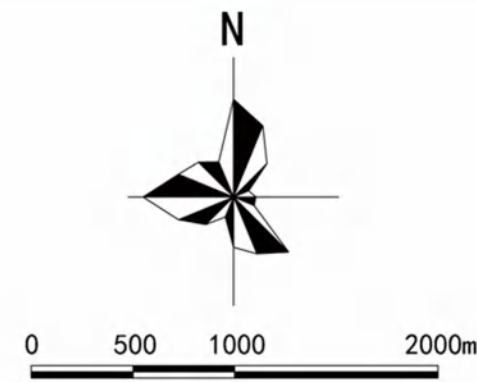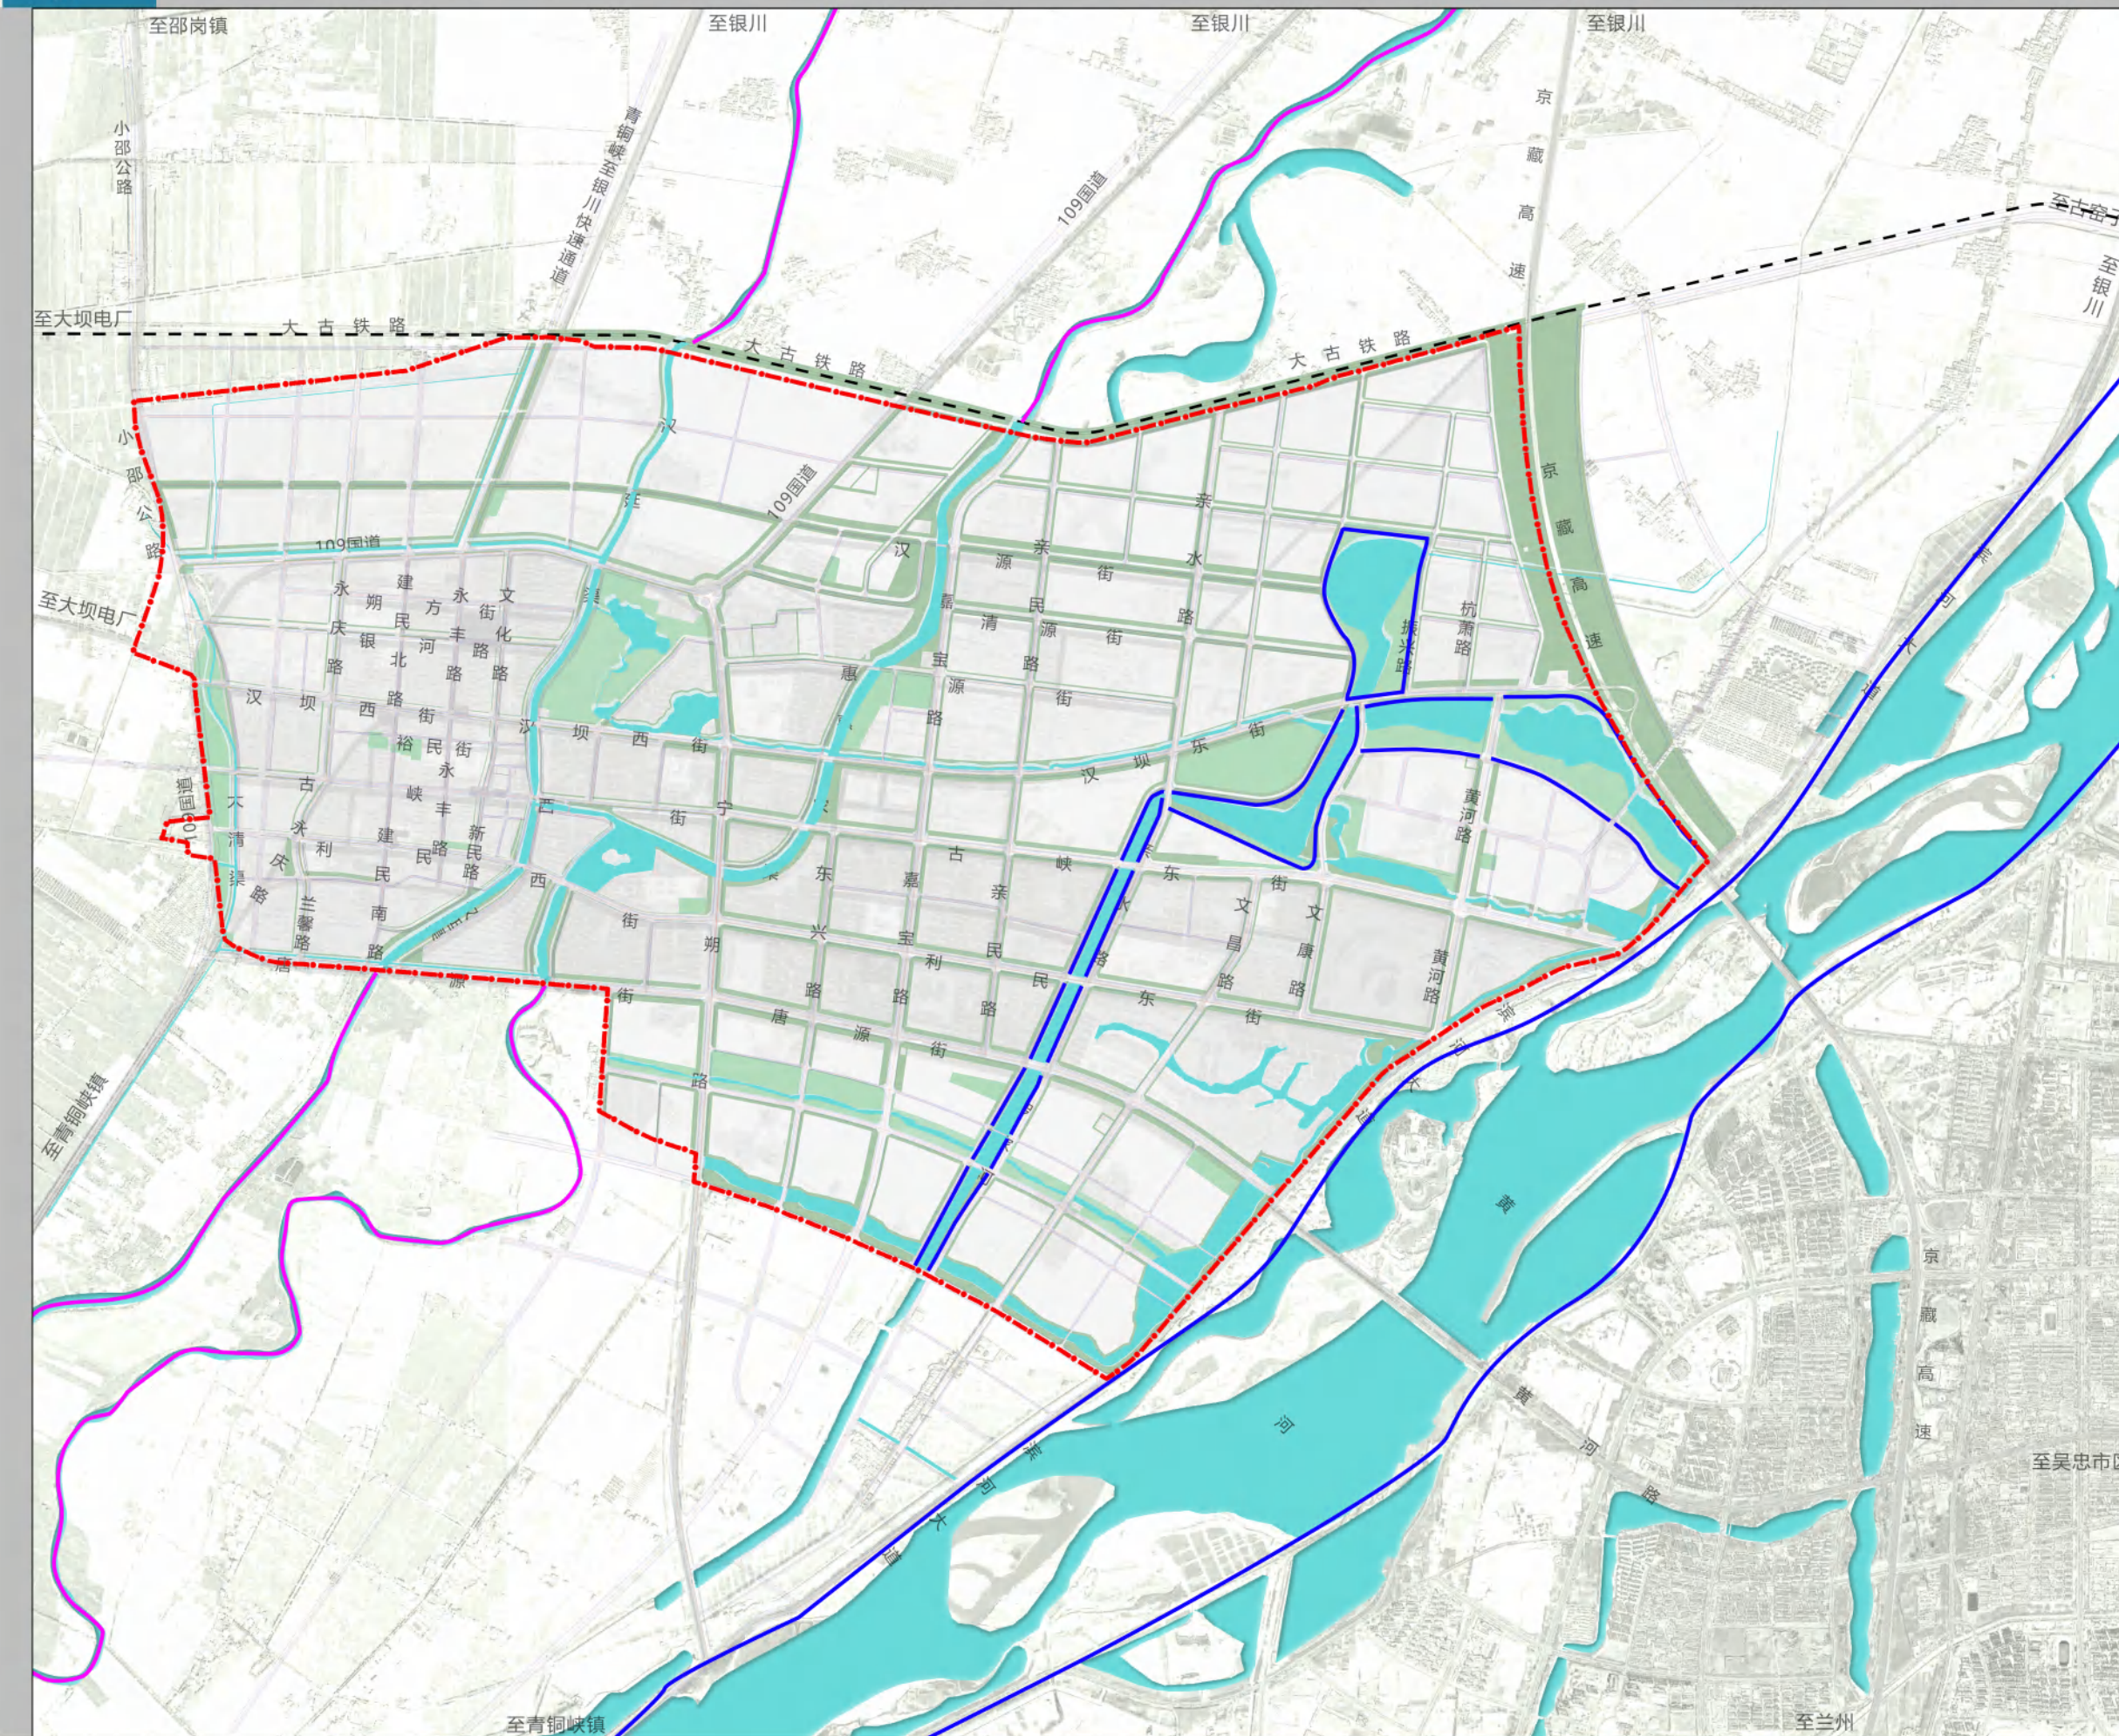

图例



- 防洪堤岸
- 排洪沟渠
- 水域
- 道路
- 铁路
- 规划范围





青铜峡市中心城区海绵城市专项规划（2022-2035年）

城市污水管网近期建设规划图

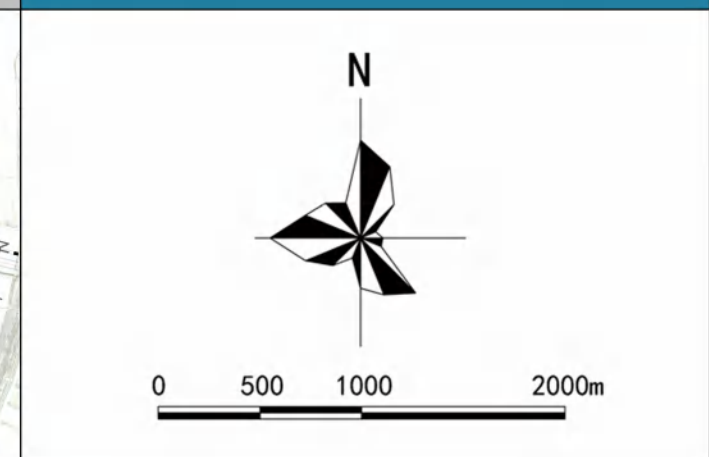
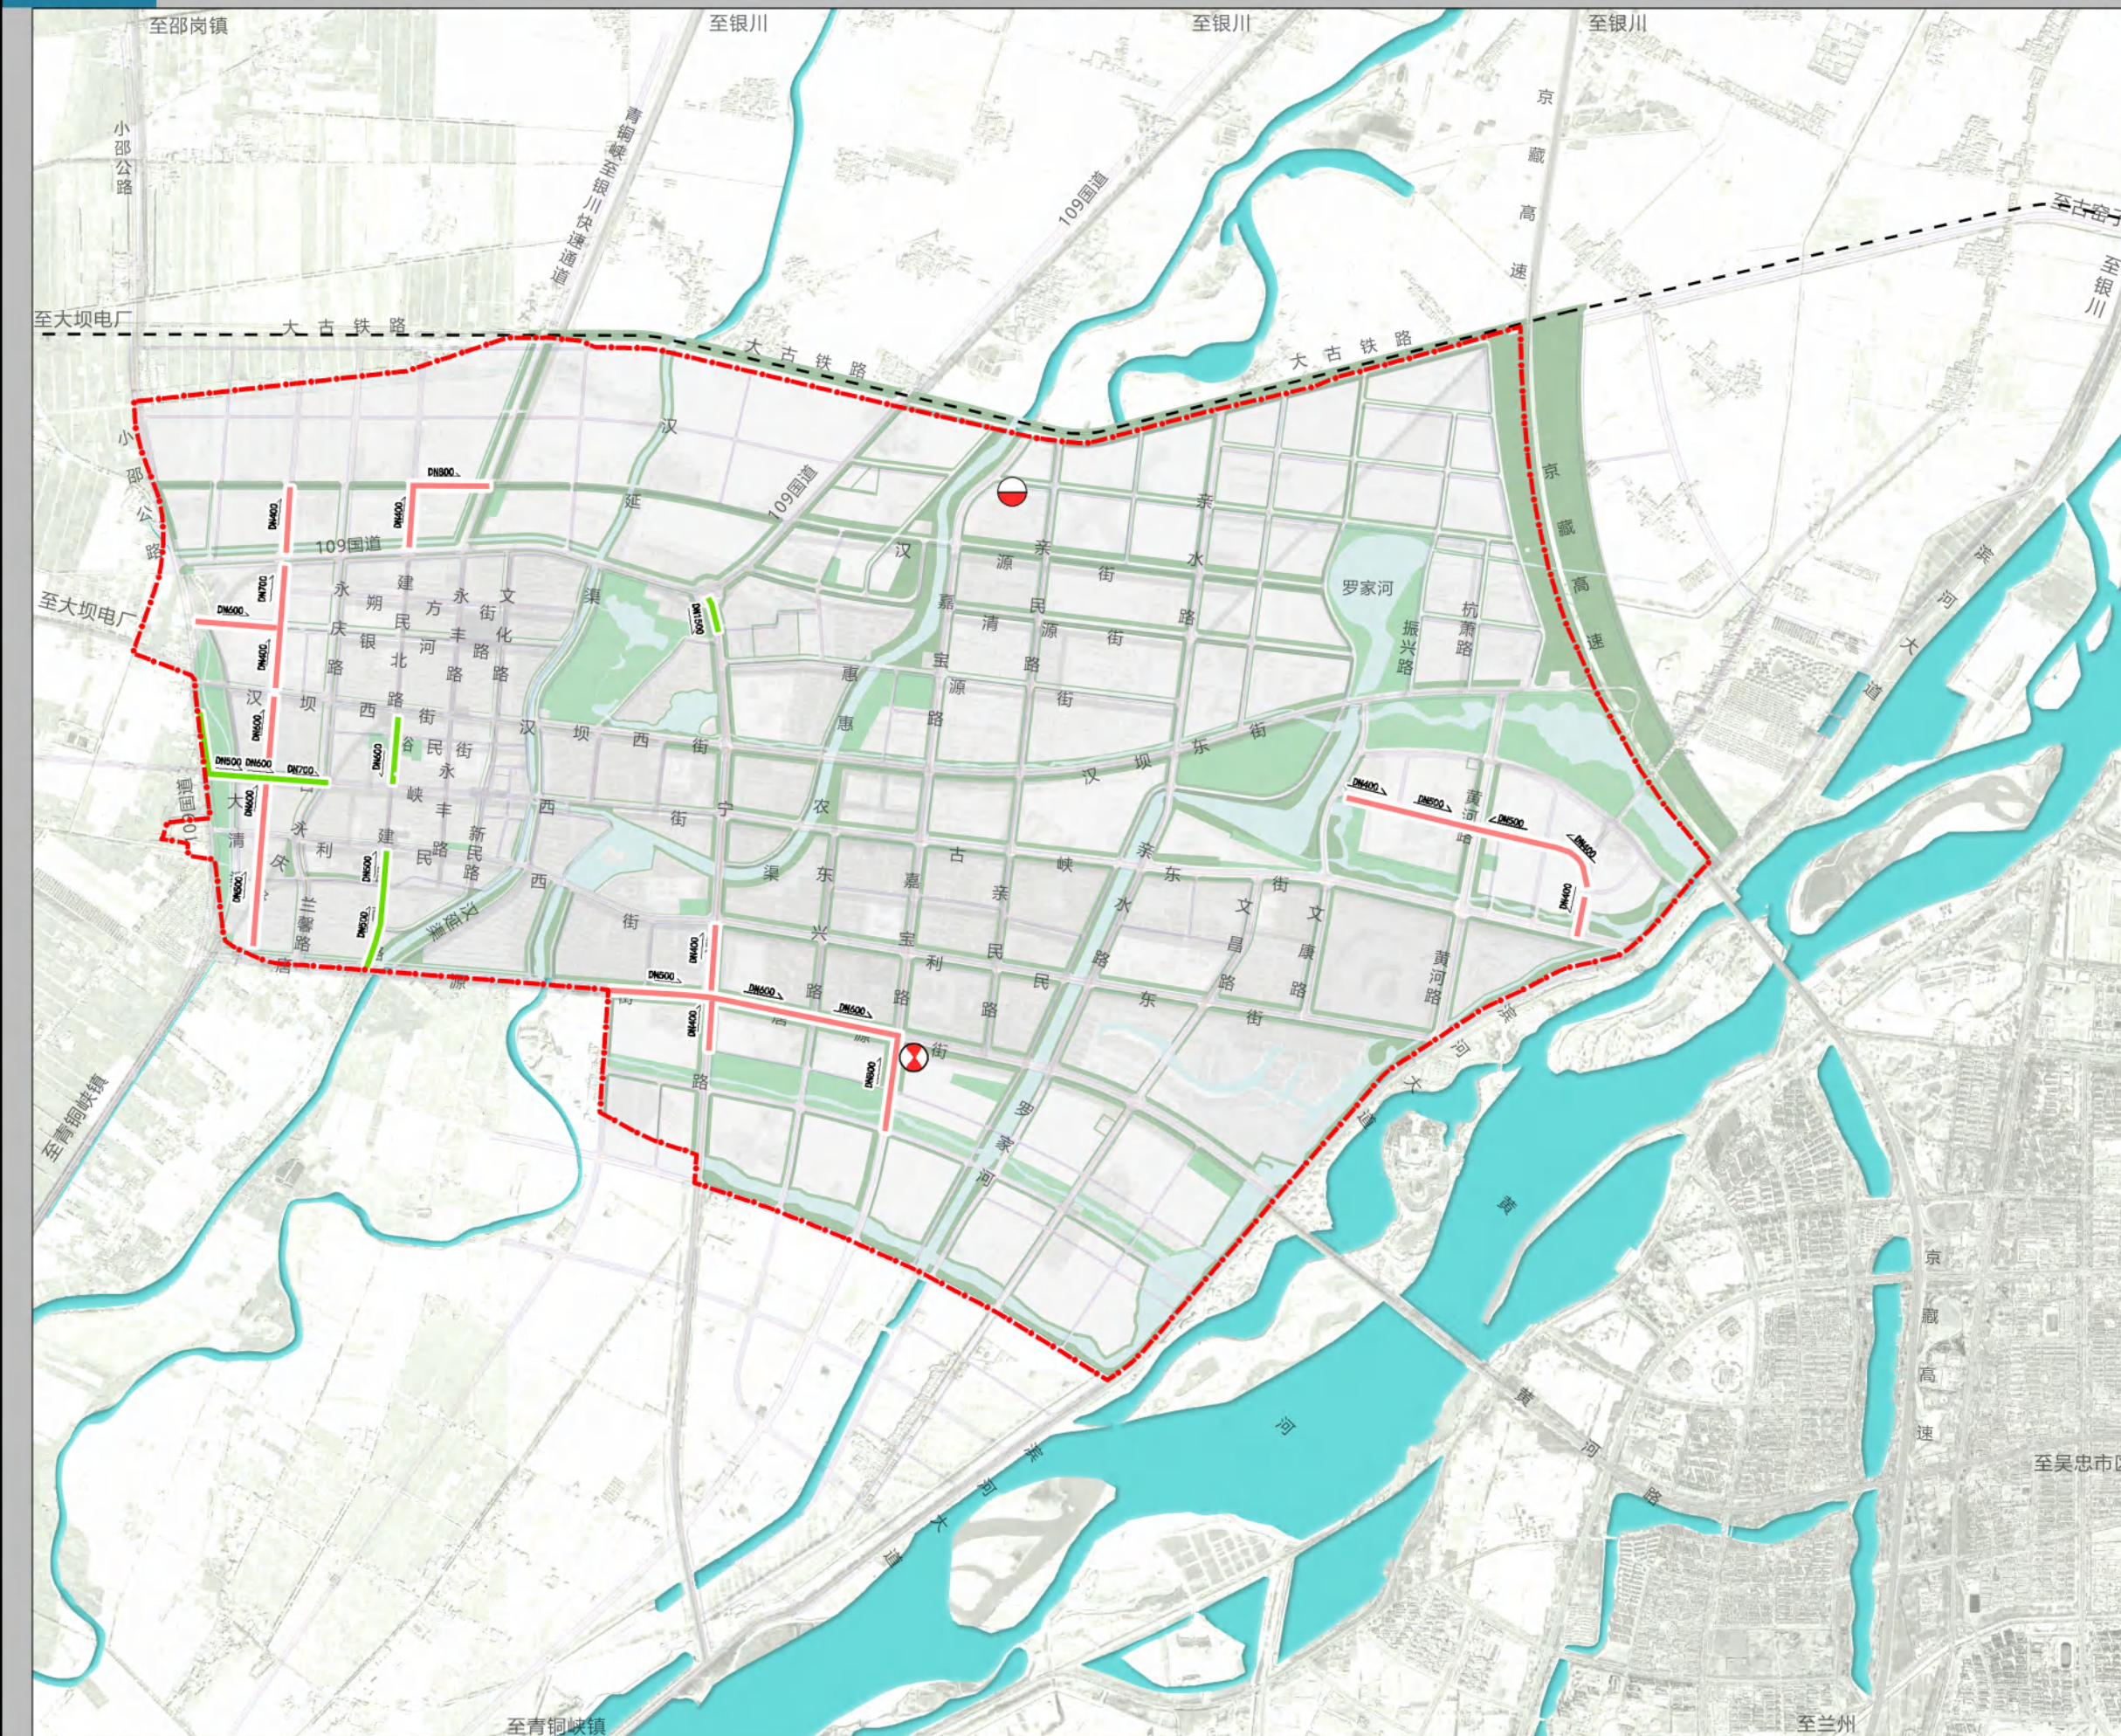


- 图例
- 规划近期建设污水管
 - 规划近期改造污水管
 - 规划污水处理厂
 - 规划新建污水提升泵站
 - 排水方向/管径
 - 水域
 - 道路
 - 铁路
 - 规划范围



青铜峡市中心城区海绵城市专项规划（2022-2035年）

城市雨水管网近期建设规划图

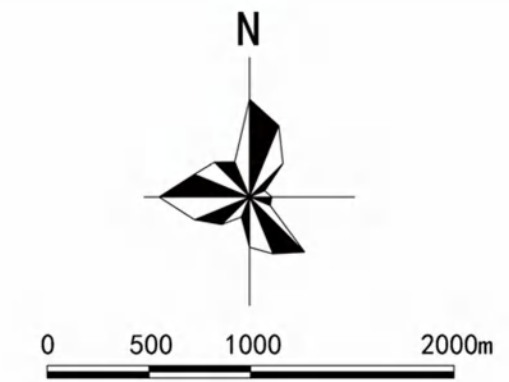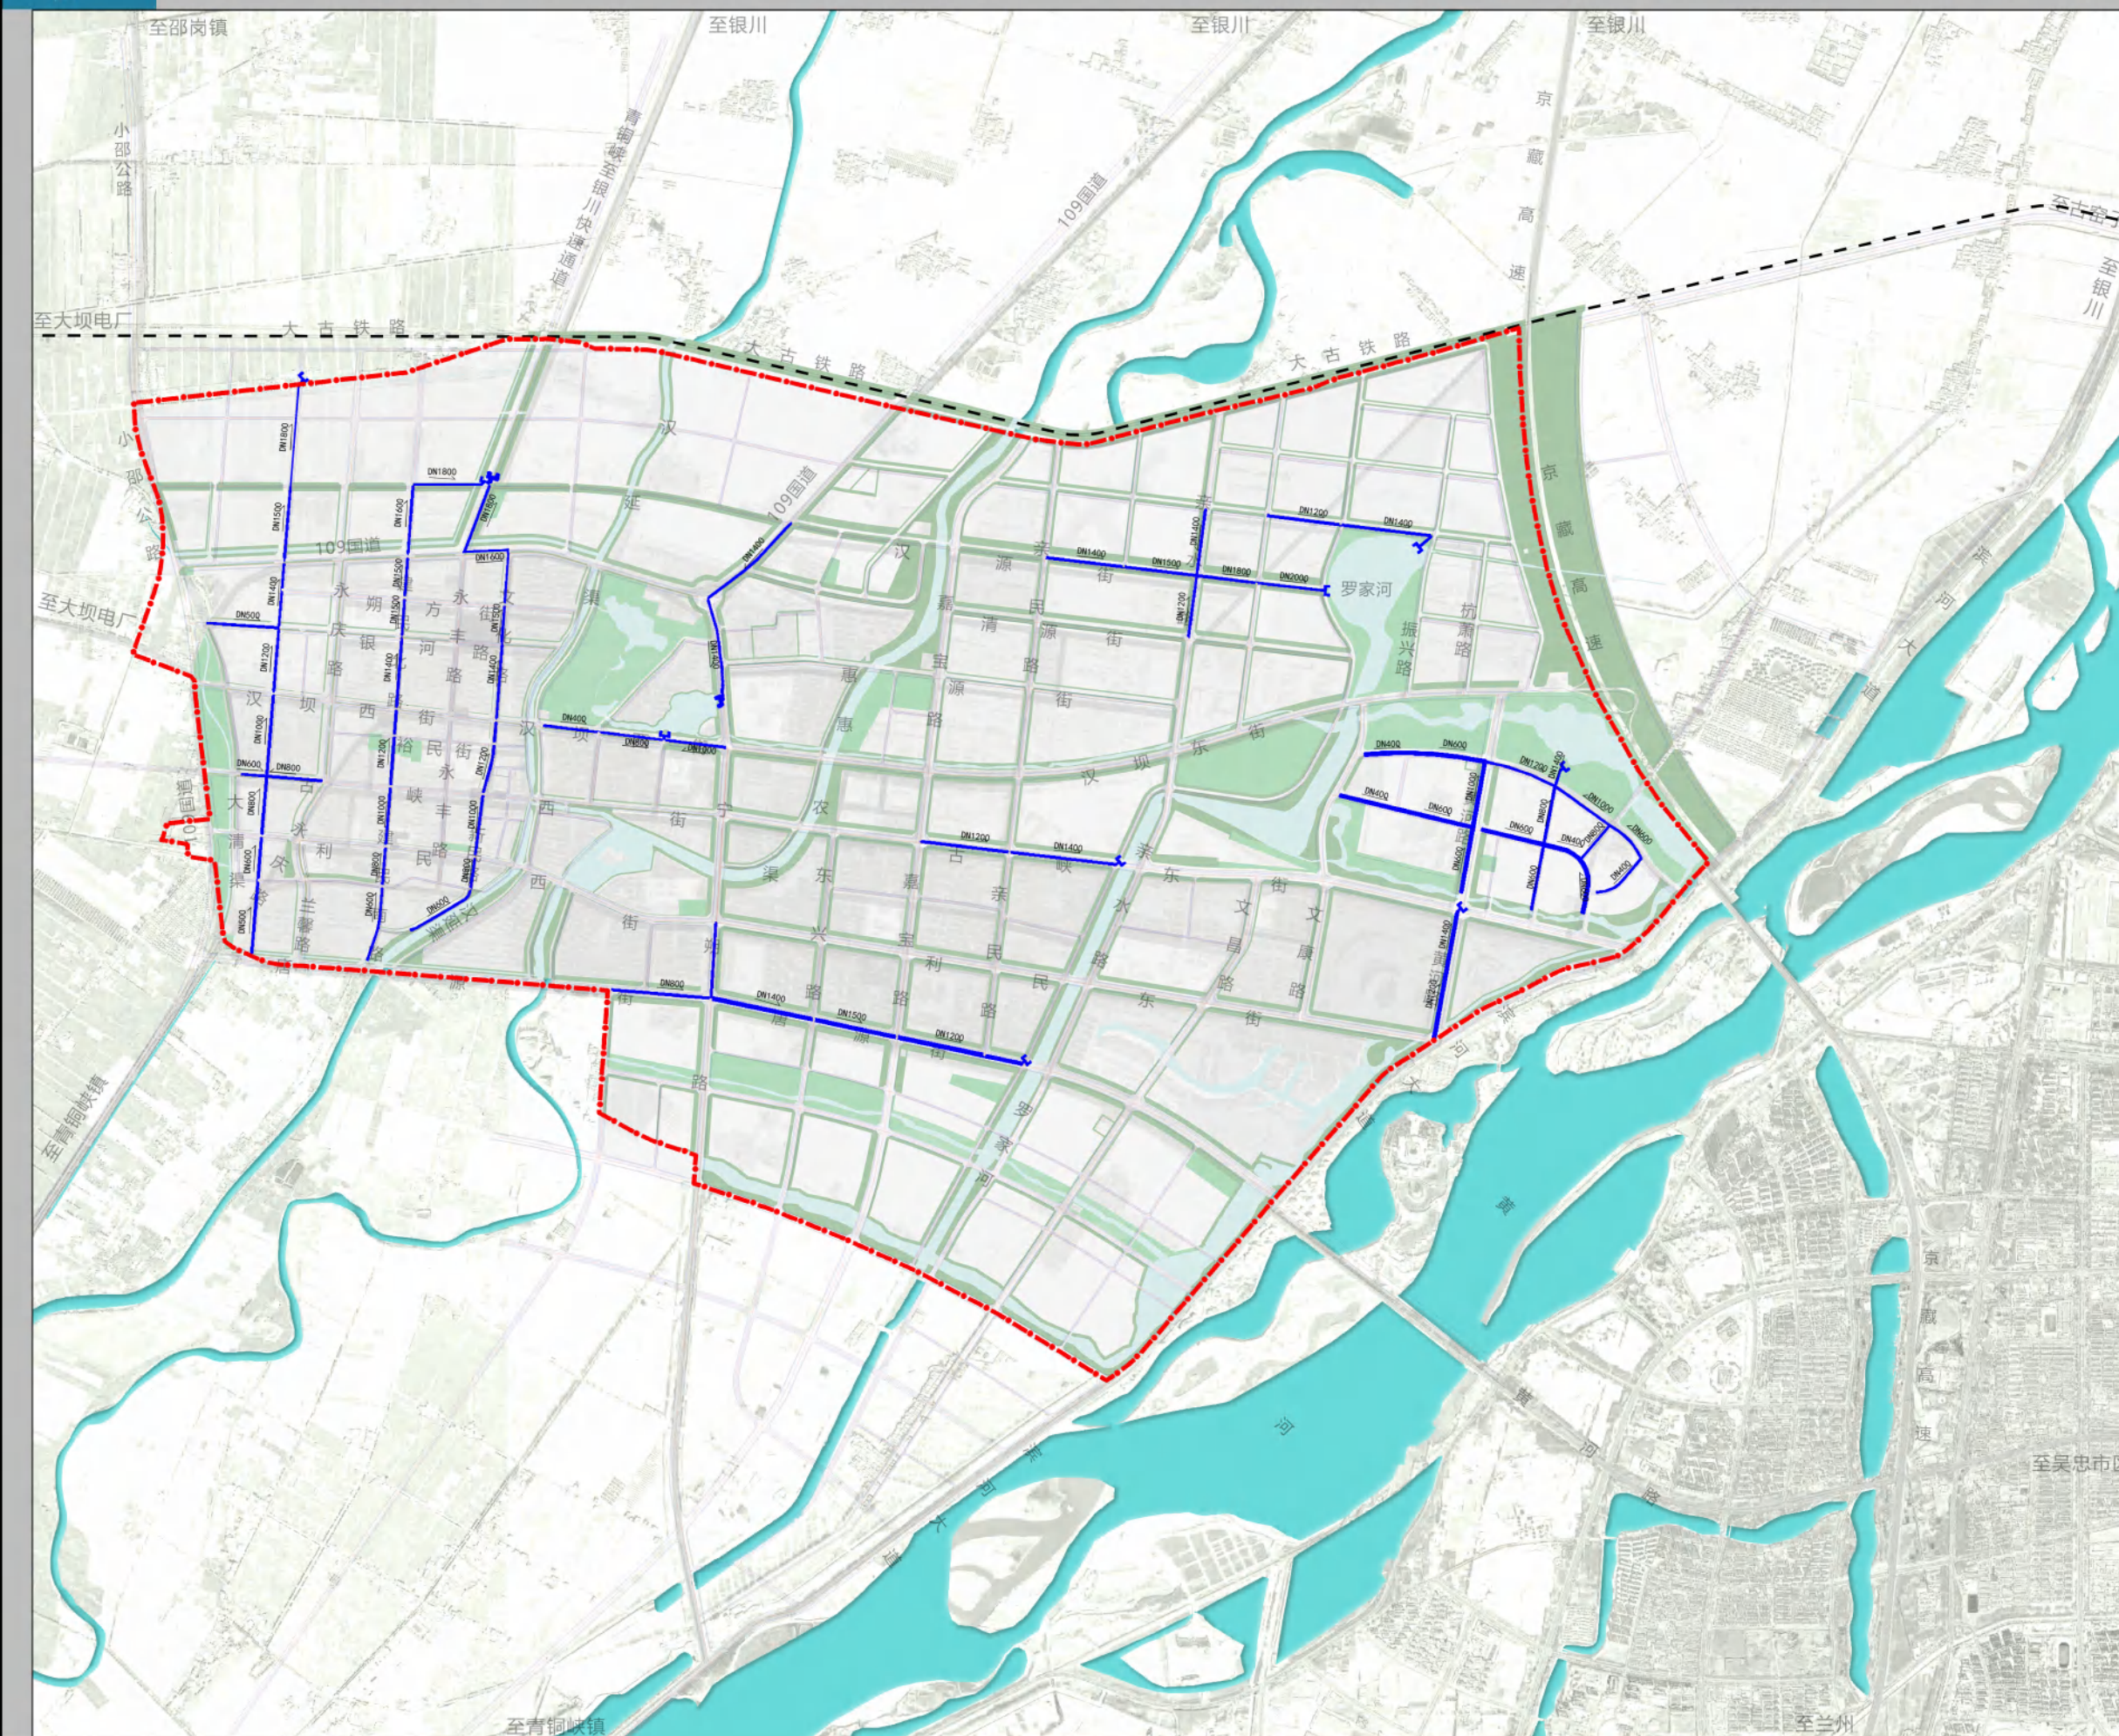



图例

- 规划近期建设雨水管
- 排水方向/管径
- 雨水排放口及初期雨水调蓄设施
- 水域
- 道路
- 铁路
- 规划范围



青铜峡市中心城区海绵城市专项规划（2022-2035年）

城市再生水管网近期建设规划图

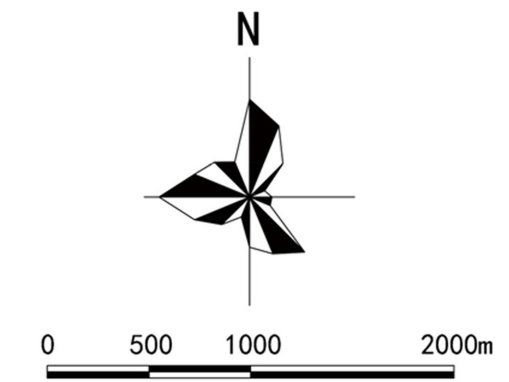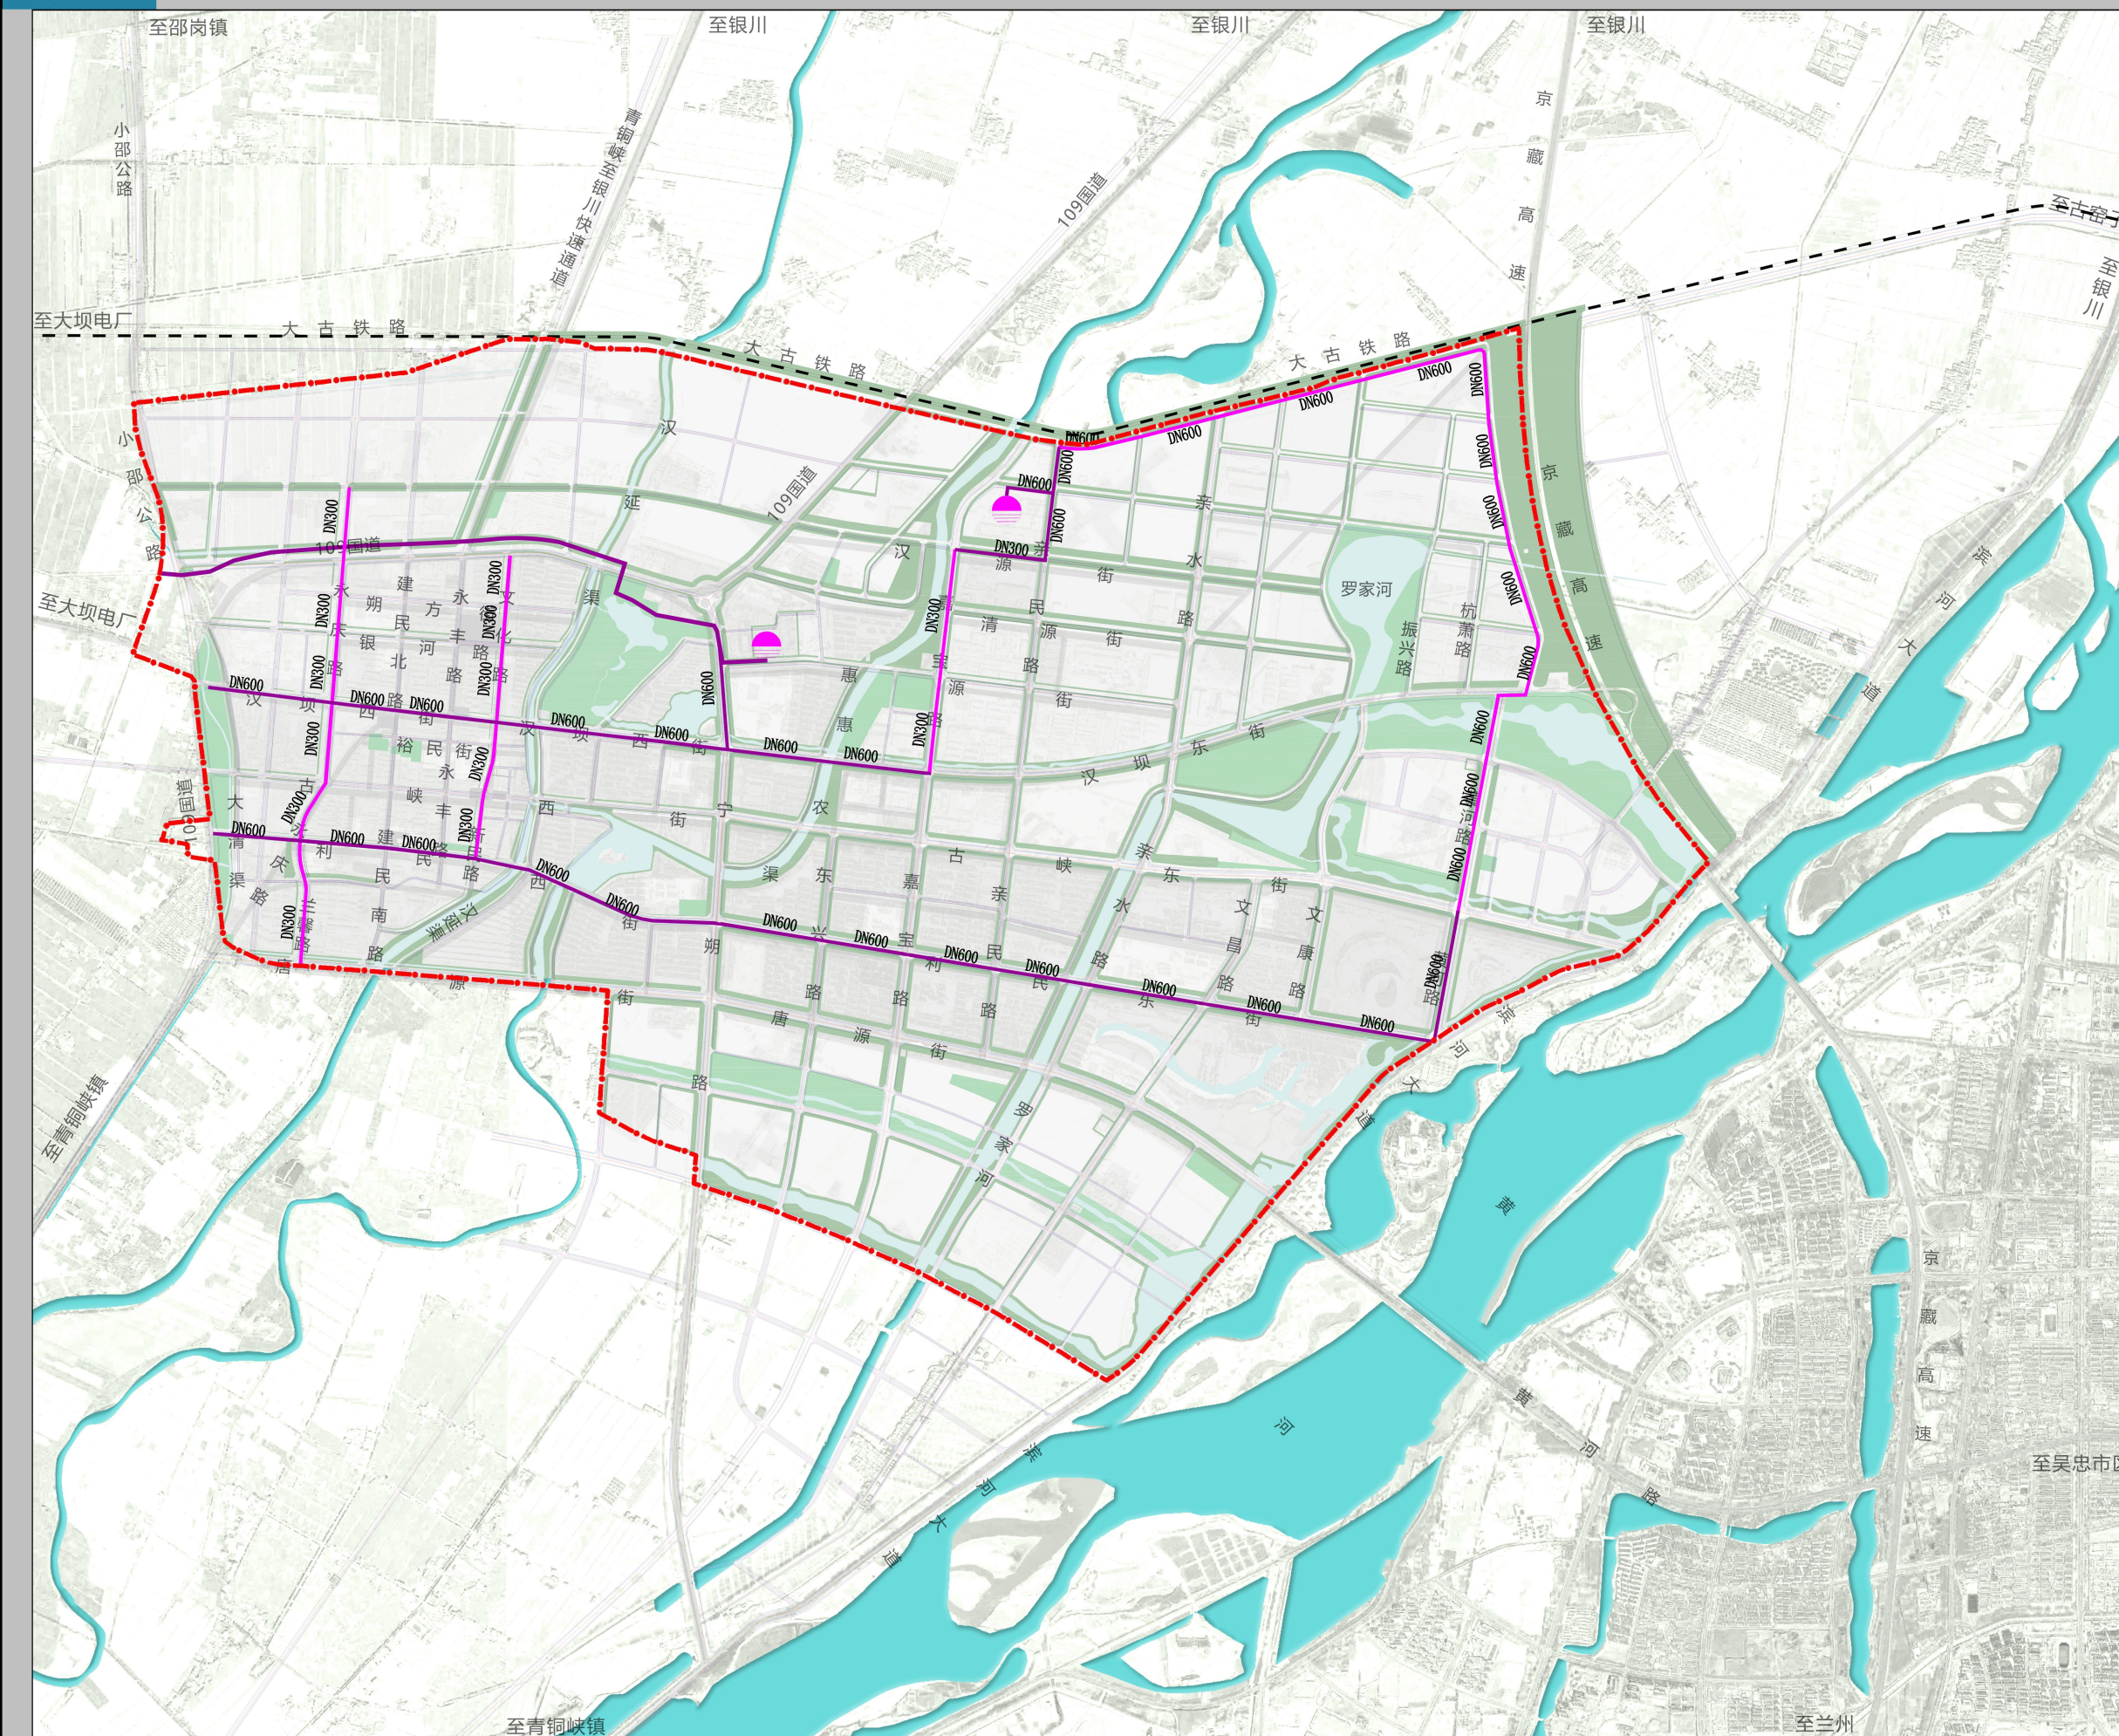

- 图 例
- 再生水厂
 - 规划再生水管
 - 规划再生水主干管线
 - DN300 再生水管管径
 - 水域
 - 道路
 - 铁路
 - 规划范围